



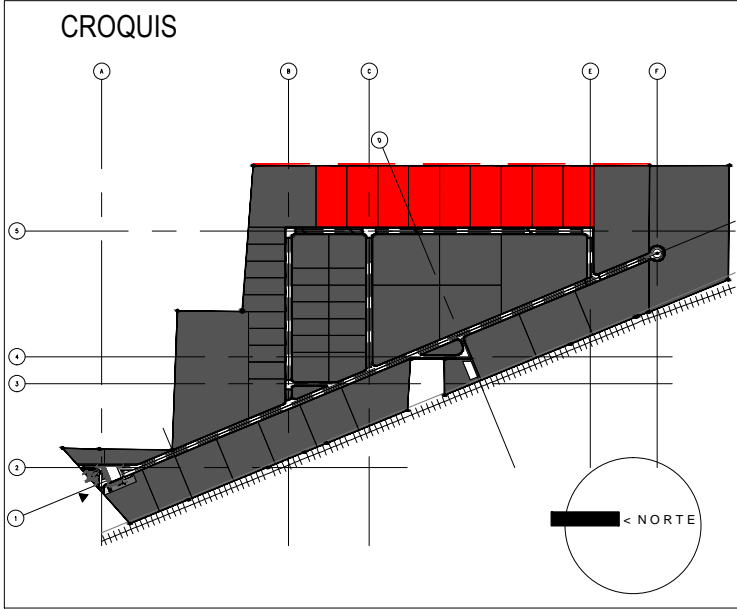

M5-L41			TIPO: M5-L42, M5-L43, M5-L44, M5-L45, M5-L46, M5-47, M5-48, M5-49		
ÁREA DE LOTE = 12,434.26 m2					
ÁREA A CUBRIR = 9,437.36 m2					
COEFICIENTE DE OCUPACIÓN DEL SUELO = 75.90%					
SEGMENTOS DE POLIGONAL					
A - B	78.85 m	90°			
B - C	157.70 m	90°			
C - D	78.85 m	90°			
D - A	157.70 m	90°			

PLANTA > LOTE 41 ESCALA 1:250  
PIA // PARQUE INDUSTRIAL AEROPUERTO, QRO.-MX

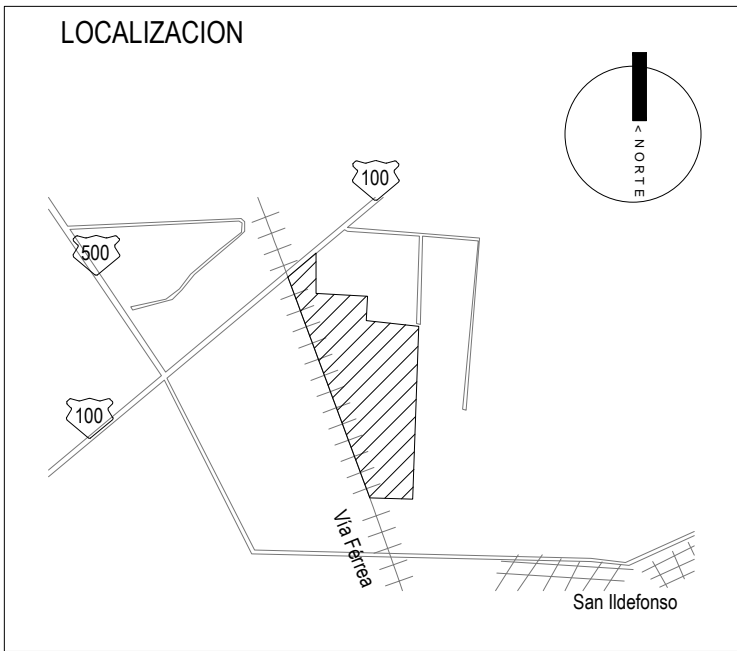

SIMBOLOGIA	
± 0.00	Indica nivel en planta
NPT ±0.00	Indica nivel en alzado
Eje	Indica eje arquitectónico
Corte CT-00	Indica Corte en Planta
Fachada	Indica Fachada en Planta
Sube	Indica cambio nivel en piso
Pendiente %	Indica inicio de escalera
	Indica % Pendiente de losa inclinada

PROYECTO: **PARQUE INDUSTRIAL AEROPUERTO QUERÉTARO**  
**PLAN MAESTRO**

ELABORO: ARQ. JOSÉ MANUEL LA PIEDRA  
M. EN ARQ. ISMAEL AMAVIZA  
ING. ERICK EDUARDO VILLEDA

REVISIÓN: AGOSTO - 2015

PROPIETARIO: AM DESARROLLADORA DE PARQUES INDUSTRIALES S.A.P.I.

DETALLE: PLANO DE TRAZO M5-L41

ESCALA: 1:250

LT-TIPO LT-41