
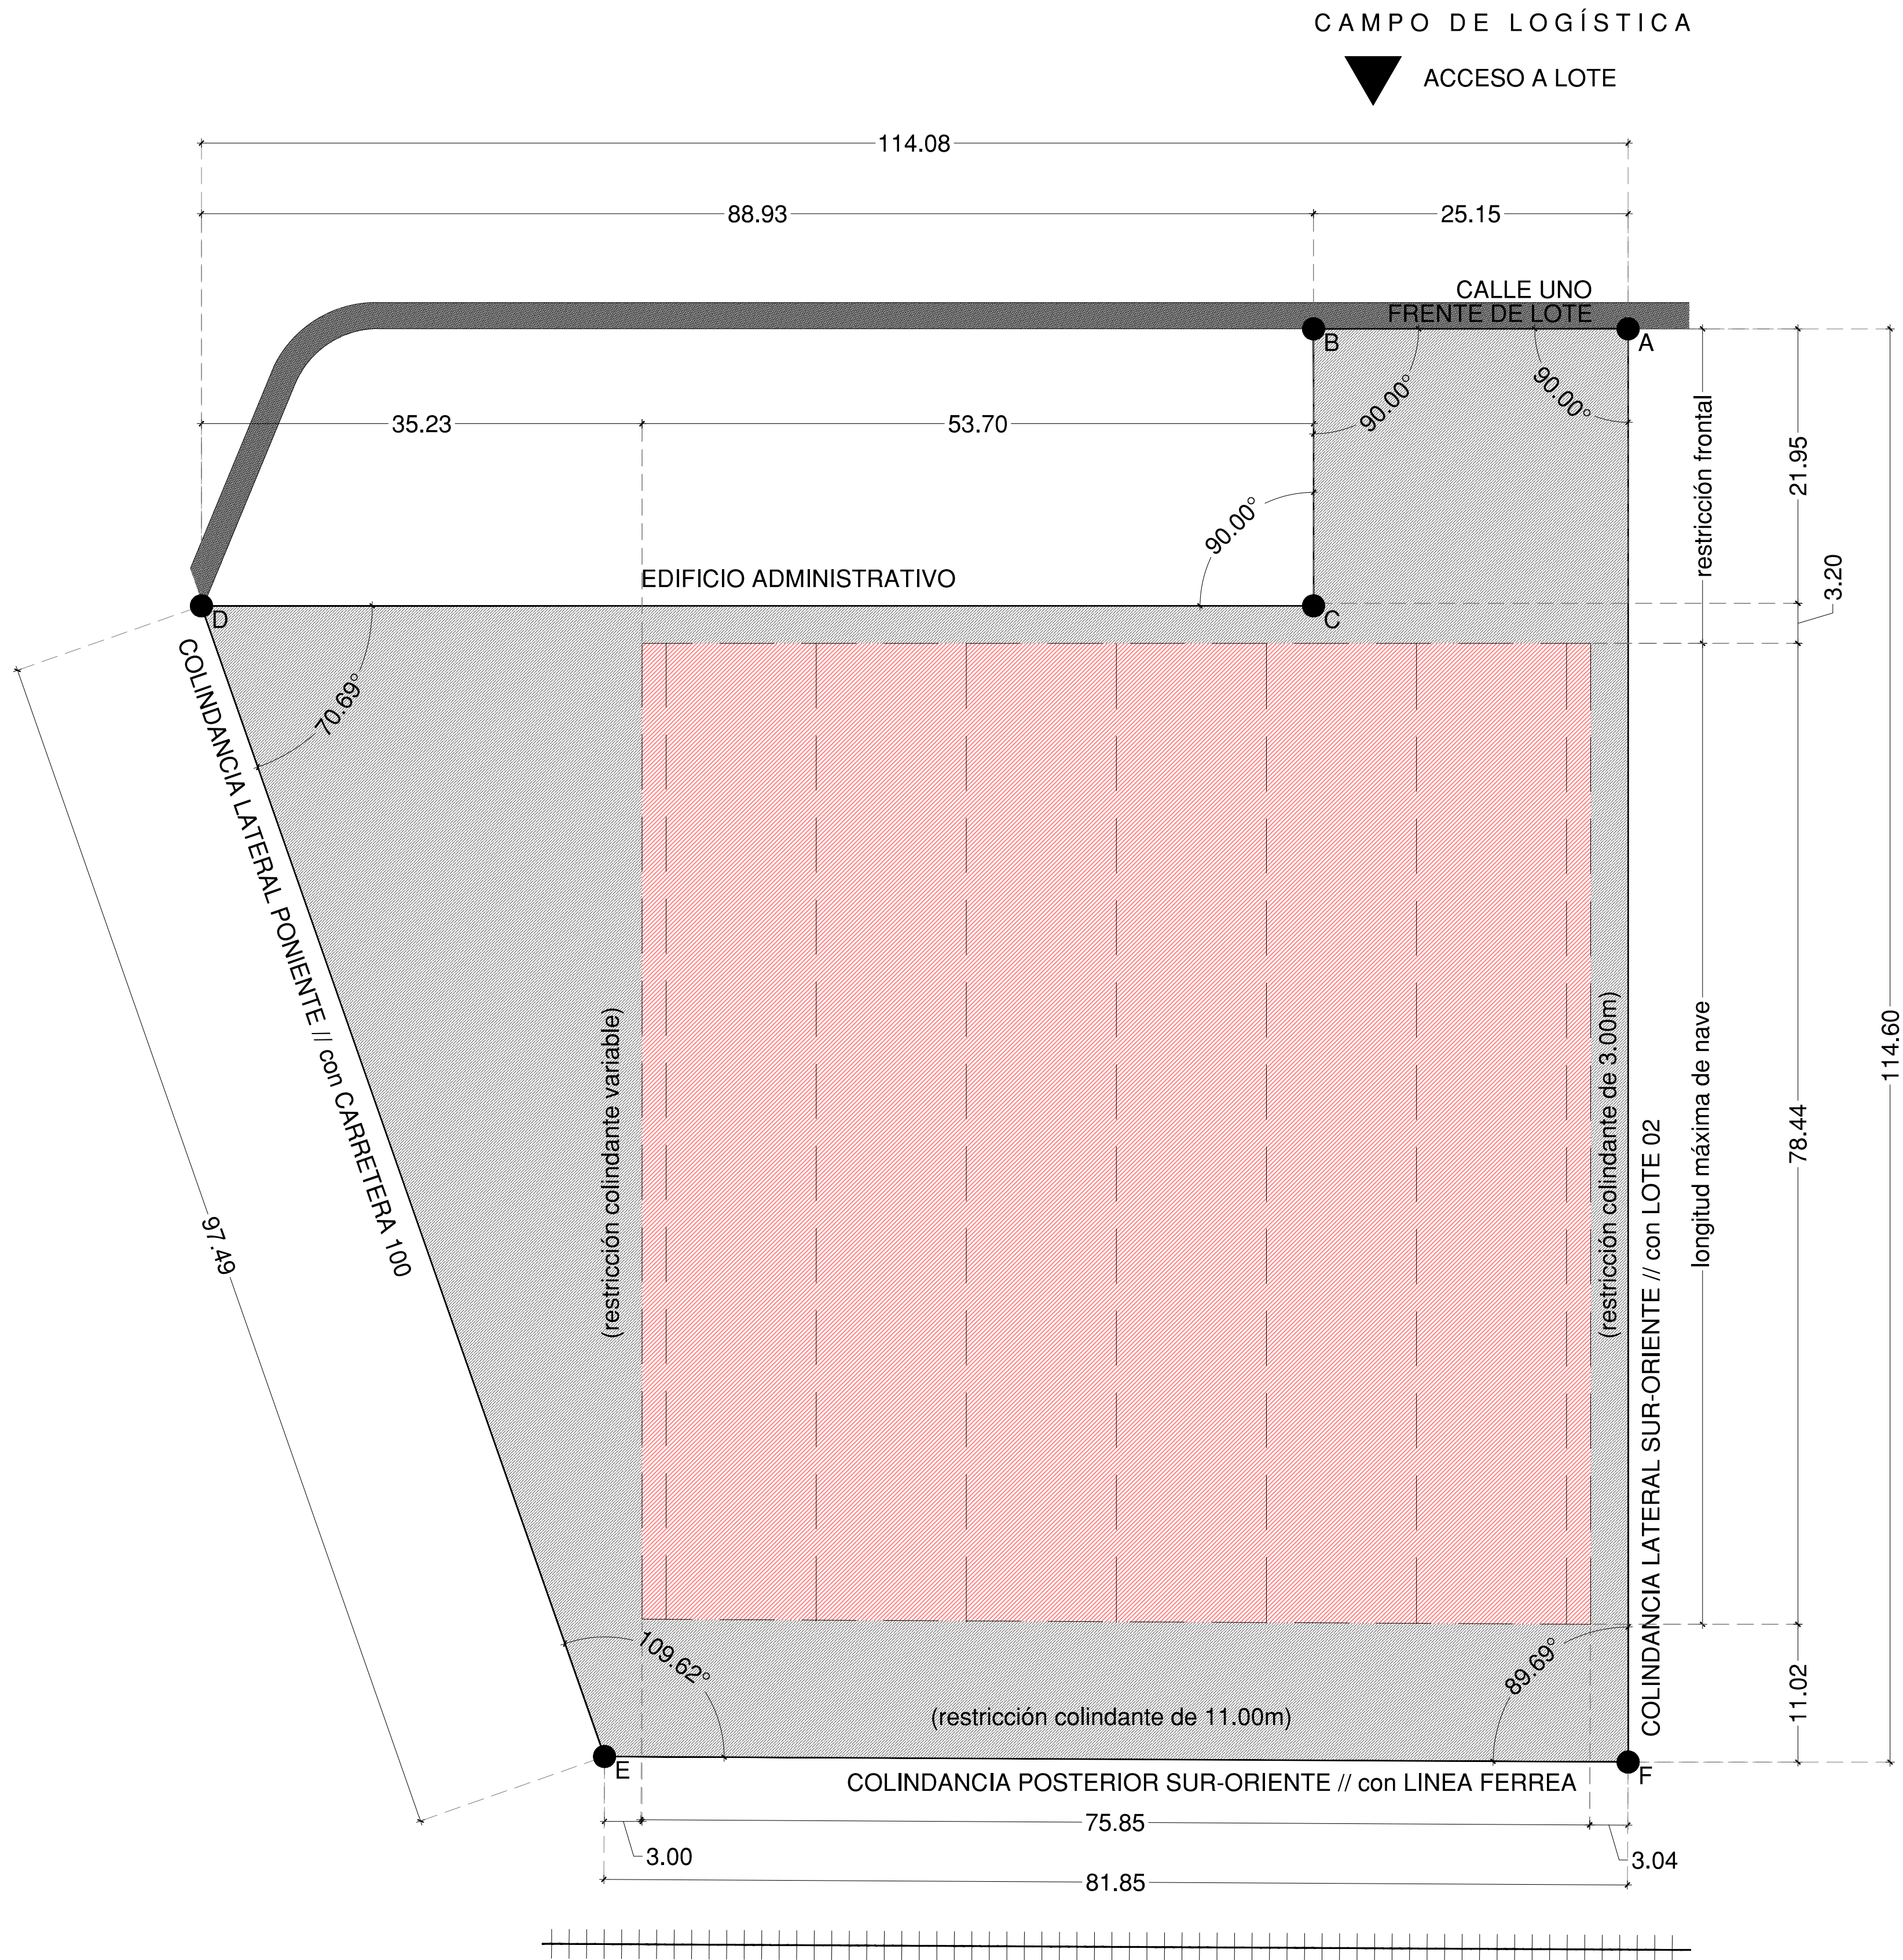


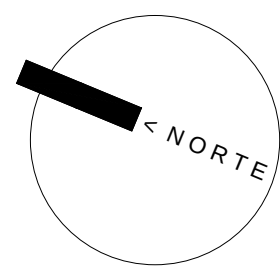



M1-L01

ÁREA DE LOTE = 9,588.68 m2		
ÁREA A CUBRIR = 5,933.36 m2		
COEFICIENTE DE OCUPACIÓN DEL SUELO = 61.88%		
SEGMENTOS DE POLIGONAL		
A - B	25.15 m	90°
B - C	21.95 m	90°
C - D	88.93 m	90°
D - E	97.49 m	70.69°
E - F	81.85 m	109.62°
F - A	114.60 m	89.69°

PLANTA > LOTE 01

ESCALA 1:350

PIA // PARQUE INDUSTRIAL AEROPUERTO, QRO.-MX

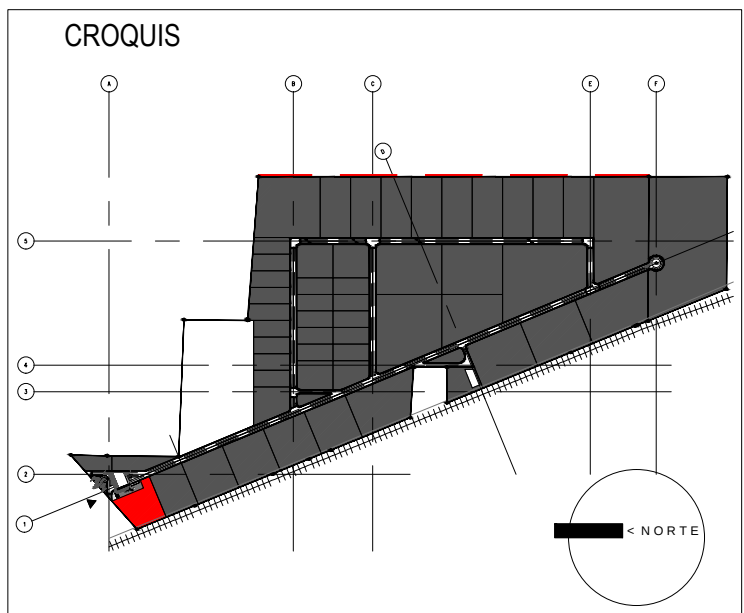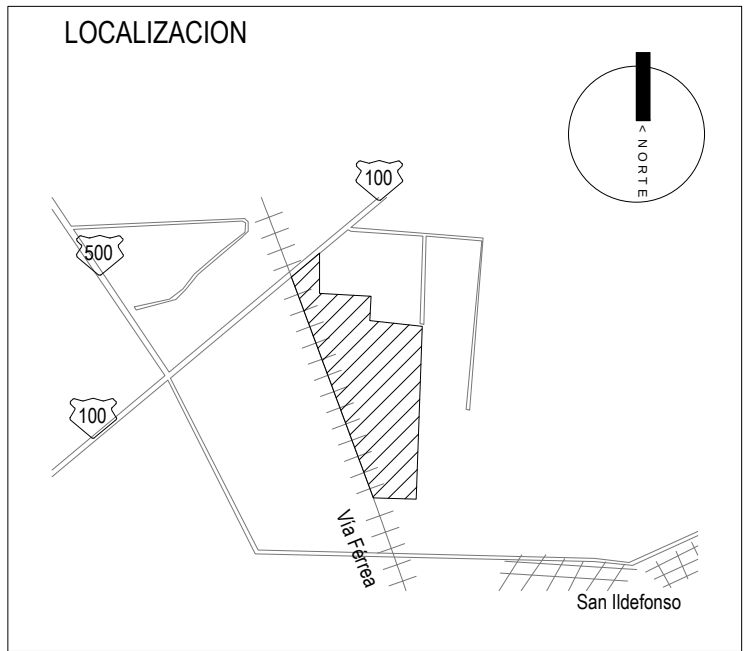

SIMBOLOGIA

± 0.00	Indica nivel en planta
NPT ± 0.00	Indica nivel en alzado
Eje	Indica eje arquitectónico
Corte CT- 00	Indica Corte en Planta
Fachada	Indica Fachada en Planta
Sube	Indica cambio nivel en piso
Pendiente %	Indica inicio de escalera
	Indica % Pendiente de losa inclinada

PROYECTO:

PARQUE INDUSTRIAL AEROPUERTO QUERÉTARO

PLAN MAESTRO

ELABORO:

ARQ. JOSÉ MANUEL LA PIEDRA
M. EN ARQ. ISMAEL AMAVIZCA
ING. ERICK EDUARDO VILLEDA

REVISIÓN: AGOSTO - 2015

PROPIETARIO: AM DESARROLLADORA DE PARQUES INDUSTRIALES S.A.P.I.

DETALLE: PLANO DE TRAZO M1-L01

ESCALA: 1:350

LT-01