

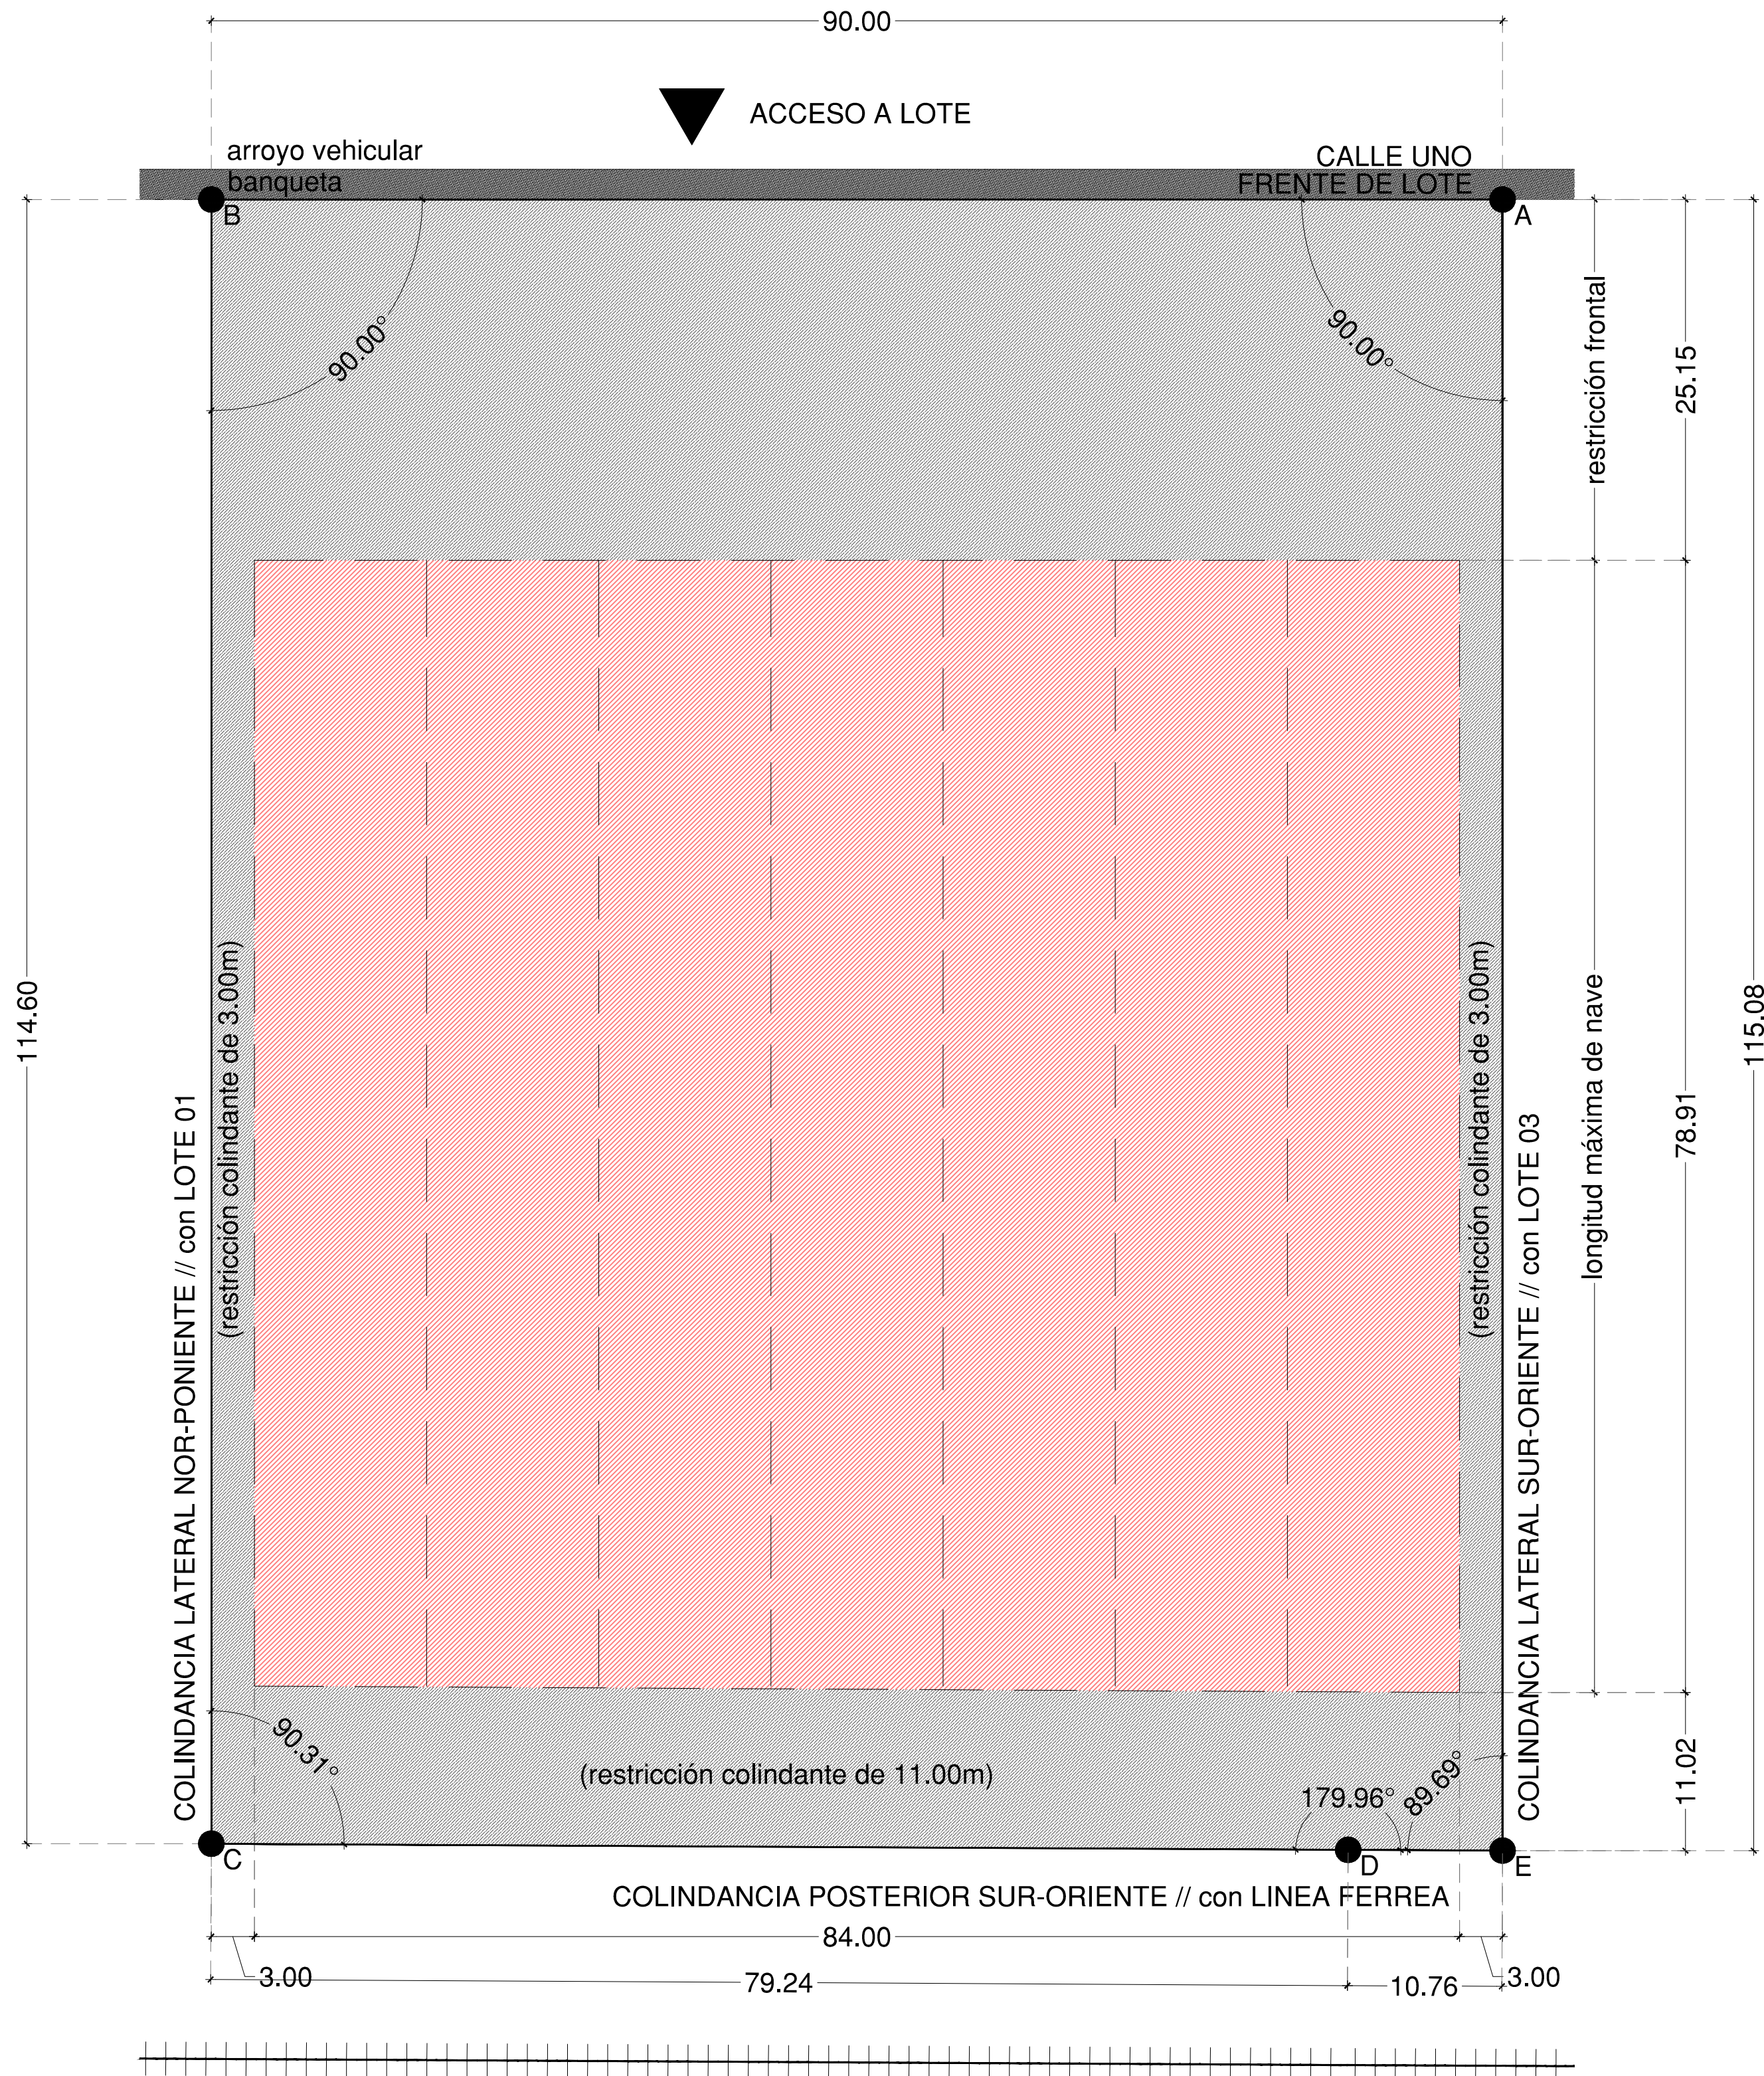
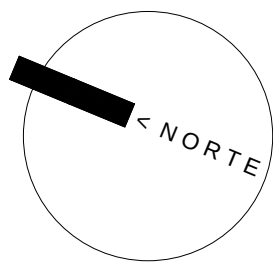


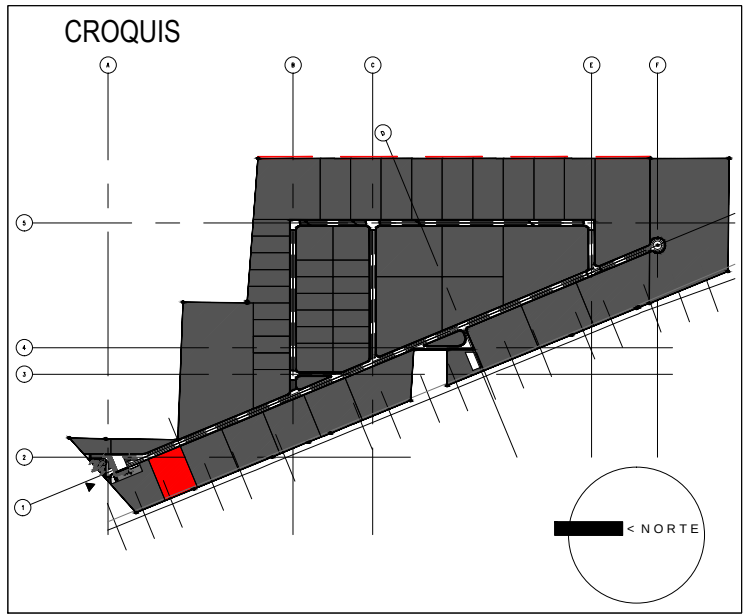

M1-L02		
ÁREA DE LOTE = 10,335.93 m2		
ÁREA A CUBRIR = 6,609.63 m2		
COEFICIENTE DE OCUPACIÓN DEL SUELO = 63.95%		
SEGMENTOS DE POLIGONAL		
A - B	90.00 m	90°
B - C	114.60 m	90°
C - D	79.24 m	90.31°
D - E	10.76 m	179.96°
E - A	115.08 m	89.69°

PLANTA > LOTE 02
PIA // PARQUE INDUSTRIAL AEROPUERTO, QRO.-MX

ESCALA 1:350

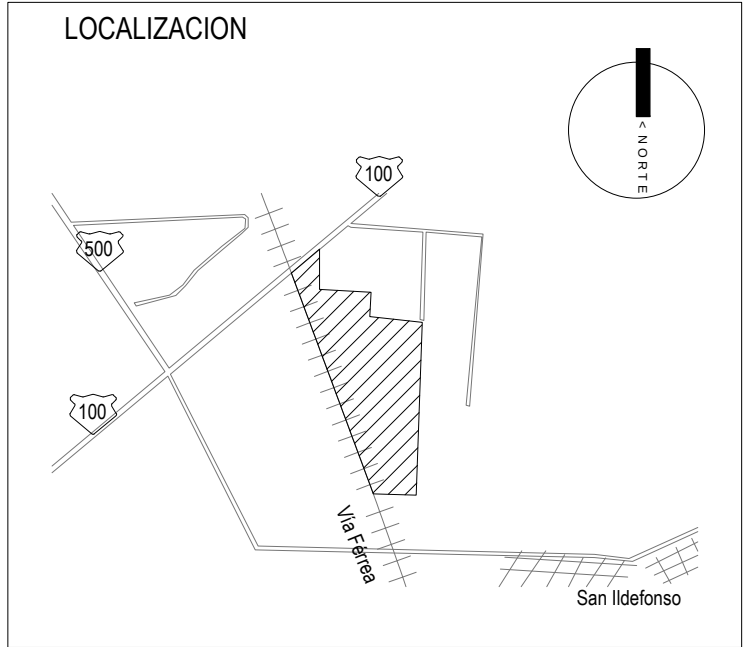

SIMBOLOGIA

± 0.00	Indica nivel en planta
NPT ± 0.00	Indica nivel en alzado
Indica eje arquitectónico	
Corte CT-00	Indica Corte en Planta
Fachada	Indica Fachada en Planta
Sube	Indica cambio nivel en piso
Pendiente %	Indica inicio de escalera
	Indica % Pendiente de losa inclinada

PROYECTO:
**PARQUE INDUSTRIAL
AEROPUERTO QUERÉTARO
PLAN MAESTRO**

ELABORO:
ARQ. JOSÉ MANUEL LA PIEDRA
M. EN ARQ. ISMAEL AMAVIZCA
ING. ERICK EDUARDO VILLEDA

REVISIÓN: AGOSTO - 2015

PROPIETARIO: AM DESARROLLADORA DE
PARQUES INDUSTRIALES S.A.P.I.

DETALLE: PLANO DE TRAZO M1-L02

ESCALA: 1:350

LT-02