

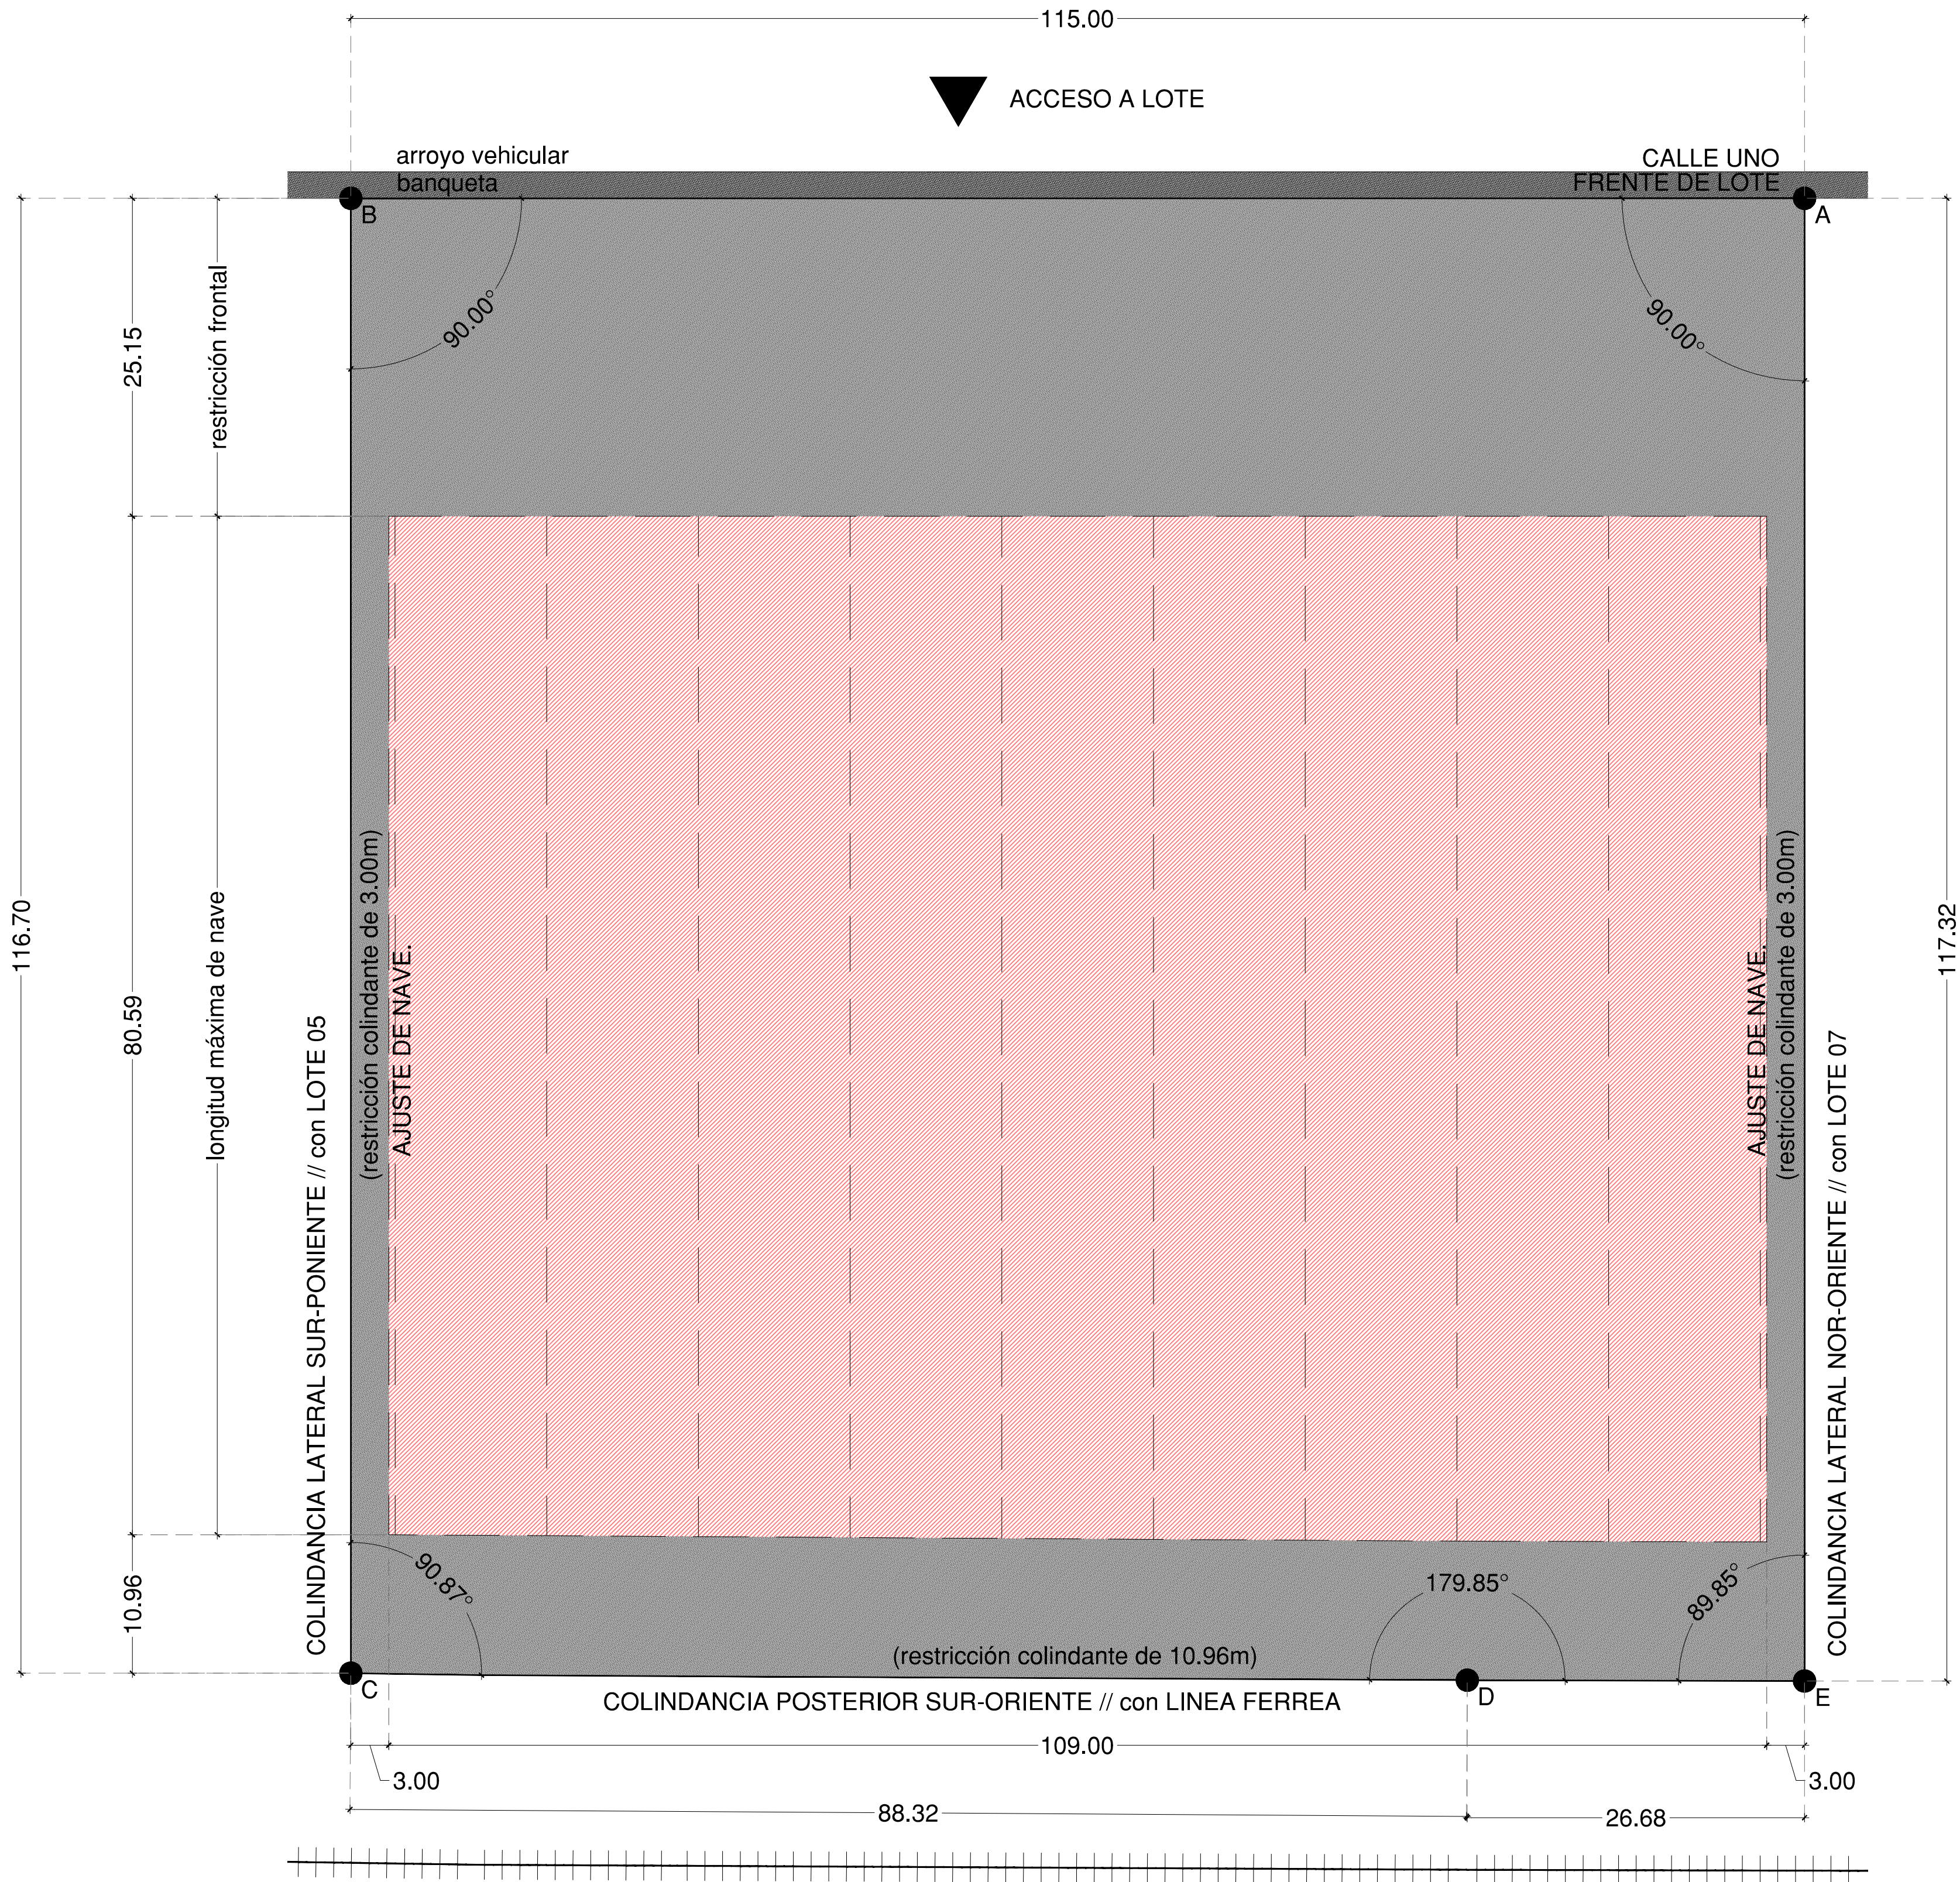


M1-L06		
ÁREA DE LOTE = 13,464.64 m2		
ÁREA A CUBRIR = 8,819.22 m2		
COEFICIENTE DE OCUPACIÓN DEL SUELO = 65.50%		
SEGMENTOS DE POLIGONAL		
A - B	115.00 m	90°
B - C	116.70 m	90°
C - D	88.32 m	90.87°
D - E	26.68 m	179.85°
E - A	117.32 m	89.85°

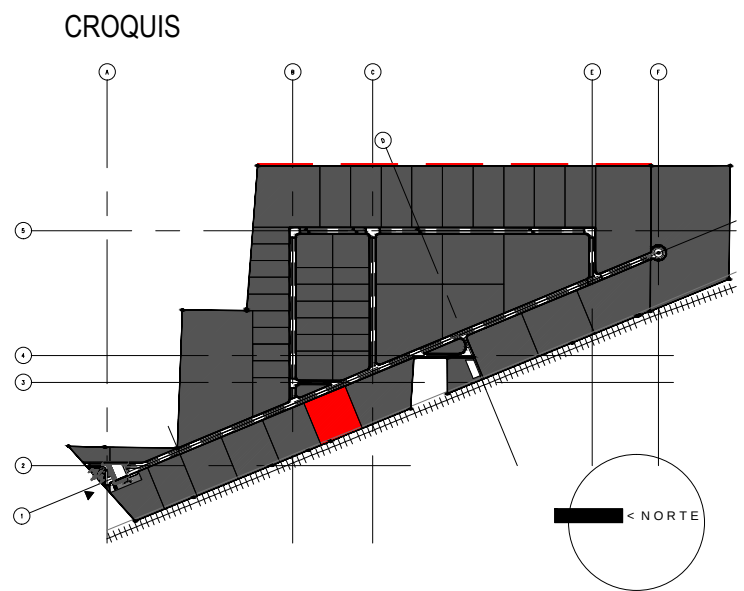

PLANTA > LOTE 06
PIA // PARQUE INDUSTRIAL AEROPUERTO, QRO.-MX

ESCALA 1:350

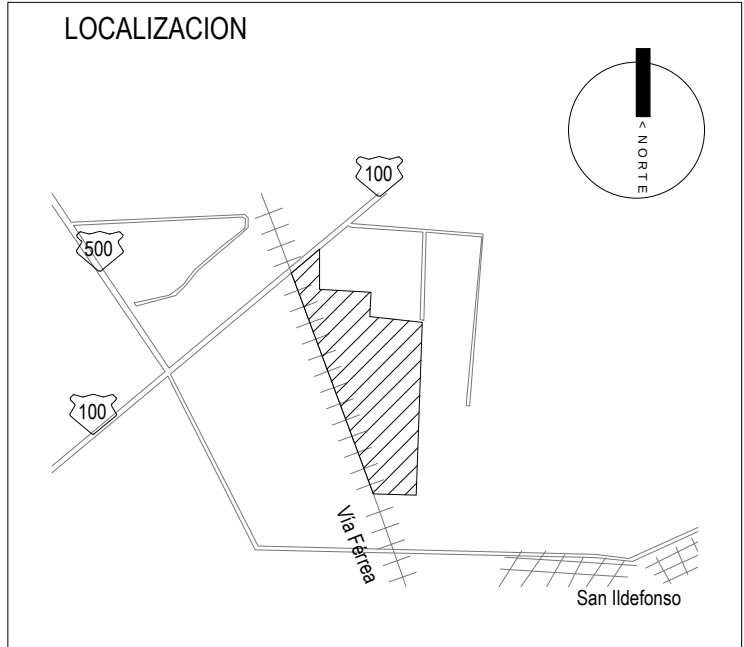

SIMBOLOGIA	
	Indica nivel en planta
	Indica nivel en alzado
	Indica eje arquitectónico
	Indica Corte en Planta
	Indica Fachada en Planta
	Indica cambio nivel en piso
	Indica inicio de escalera
	Indica % Pendiente de losa inclinada

PROYECTO:
**PARQUE INDUSTRIAL
AEROPUERTO QUERÉTARO**
PLAN MAESTRO

ELABORO:
ARQ. JOSÉ MANUEL LA PIEDRA
M. EN ARQ. ISMAEL AMAVIZCA
ING. ERICK EDUARDO VILLEDA

REVISIÓN: AGOSTO - 2015

PROPIETARIO: AM DESARROLLADORA DE
PARQUES INDUSTRIALES S.A.P.I.

DETALLE: PLANO DE TRAZO M1-L06

ESCALA: 1:350

LT-06