
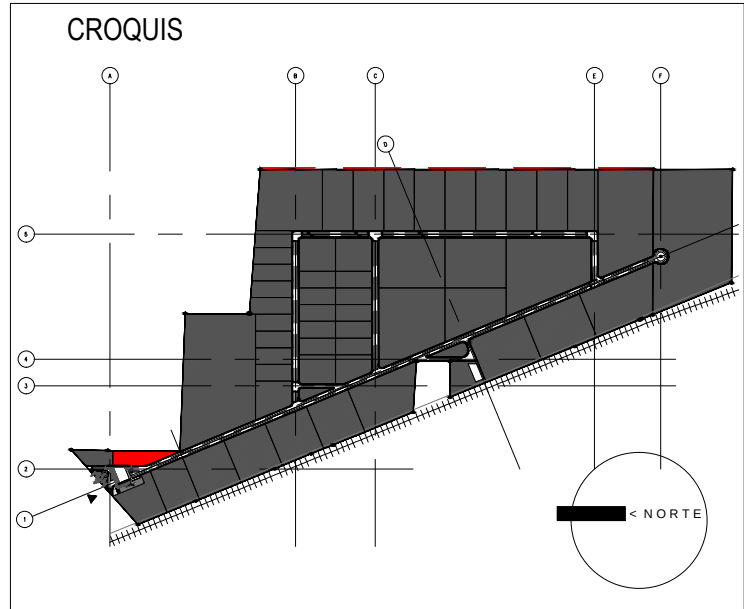
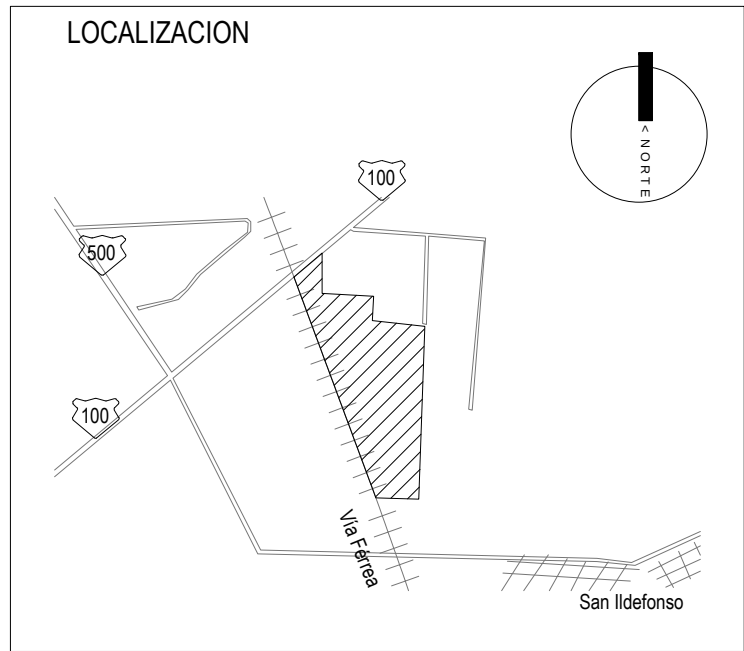
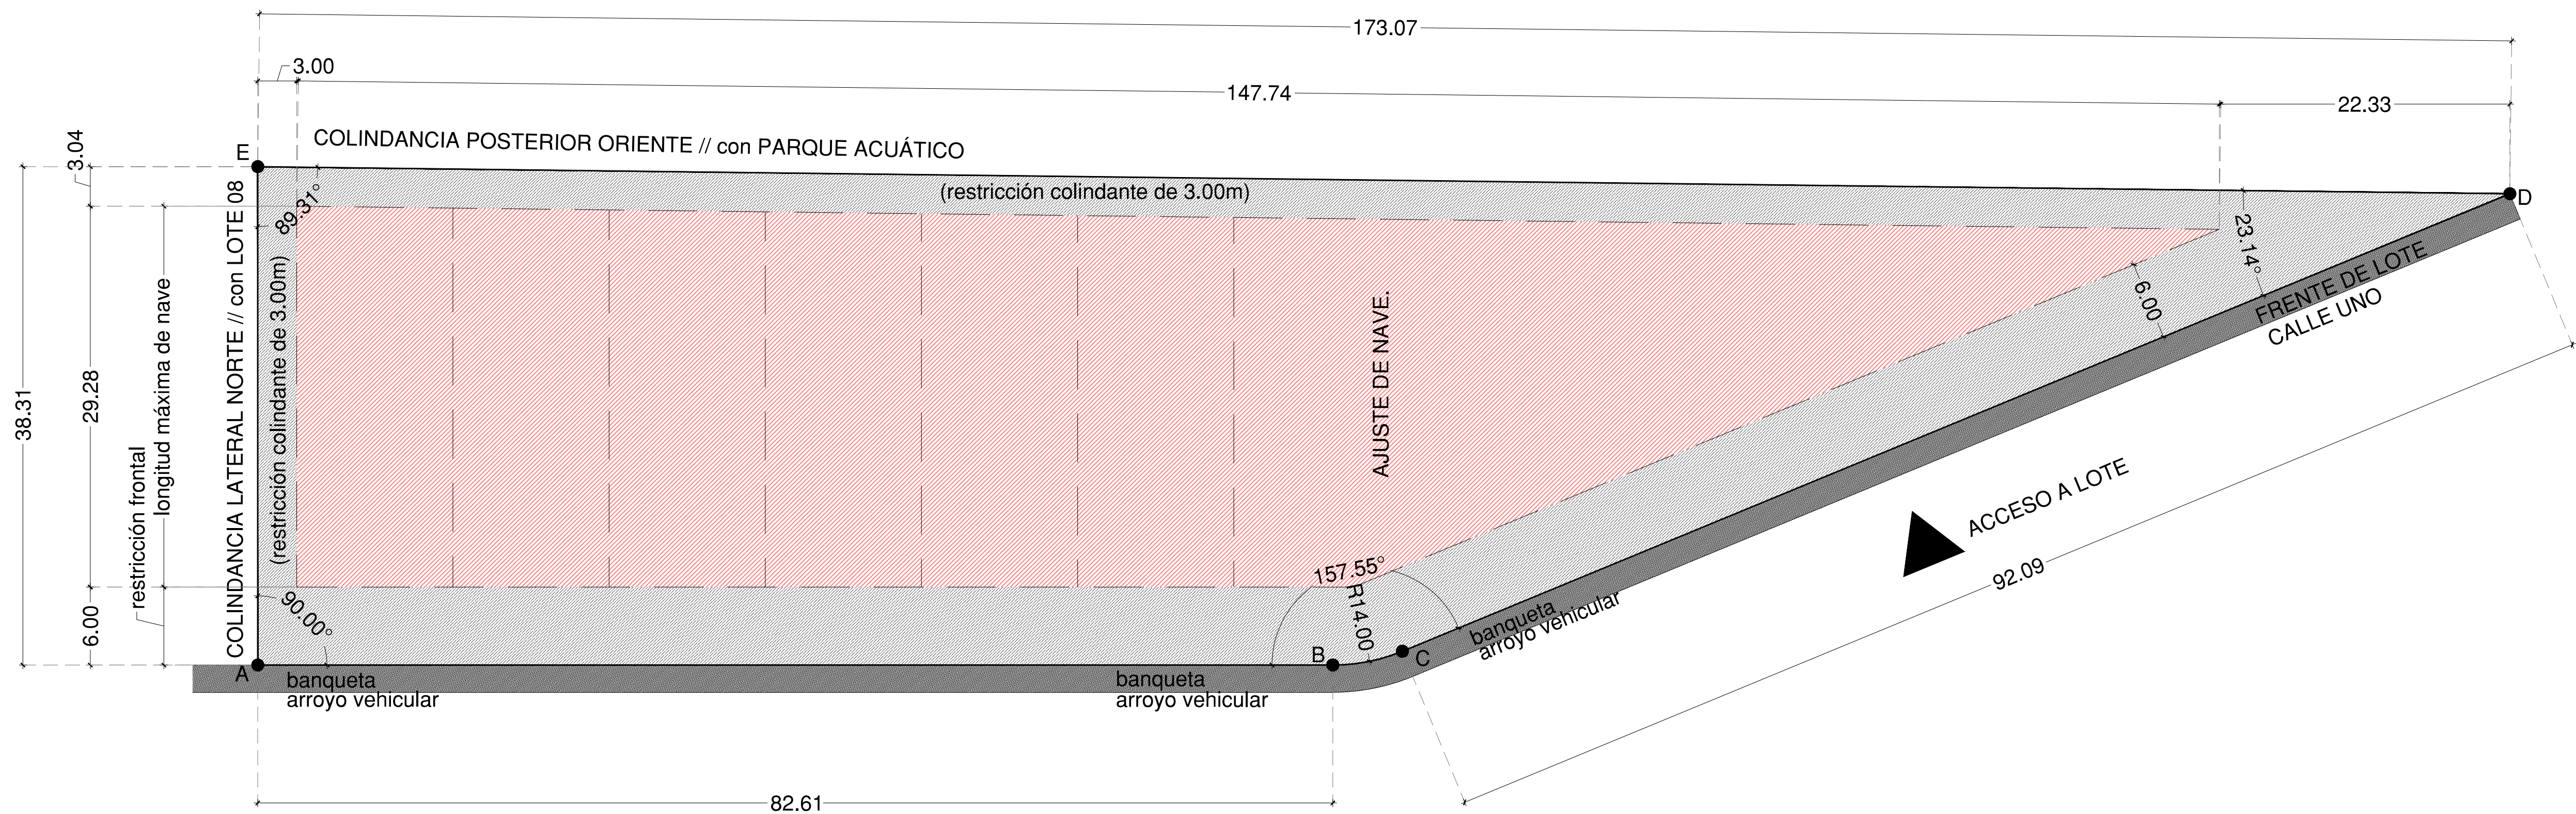


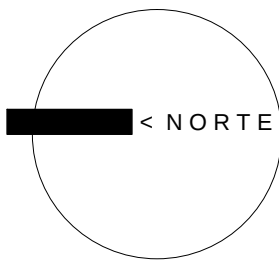

SIMBOLOGIA	
	Indica nivel en planta
	Indica nivel en alzado
	Indica eje arquitectónico
	Indica Corte en Planta
	Indica Fachada en Planta
	Indica cambio nivel en piso
	Indica inicio de escalera
	Indica % Pendiente de losa inclinada

PROYECTO: **PARQUE INDUSTRIAL AEROPUERTO QUERÉTARO**

PLAN MAESTRO

ELABORO: ARQ. JOSÉ MANUEL LA PIEDRA
M. EN ARQ. ISMAEL AMAVIZCA
ING. ERICK EDUARDO VILLEDA

REVISIÓN: AGOSTO - 2015

PROPIETARIO: AM DESARROLLADORA DE PARQUES INDUSTRIALES S.A.P.I.

DETALLE: PLANO DE TRAZO M2-L09

ESCALA: 1:300

M2-L09		
ÁREA DE LOTE = 4,861.39 m2		
ÁREA A CUBRIR = 3,278.72 m2		
COEFICIENTE DE OCUPACIÓN DEL SUELO = 67.44%		
SEGMENTOS DE POLIGONAL		
A - B	82.61 m	90°
B - C	R. 14	
C - D	92.09 m	157.55°
D - E	173.07 m	23.14°
E - A	38.31 m	89.31°

PLANTA > LOTE 09 ESCALA 1:300
PIA // PARQUE INDUSTRIAL AEROPUERTO, QRO.-MX

LT-09