

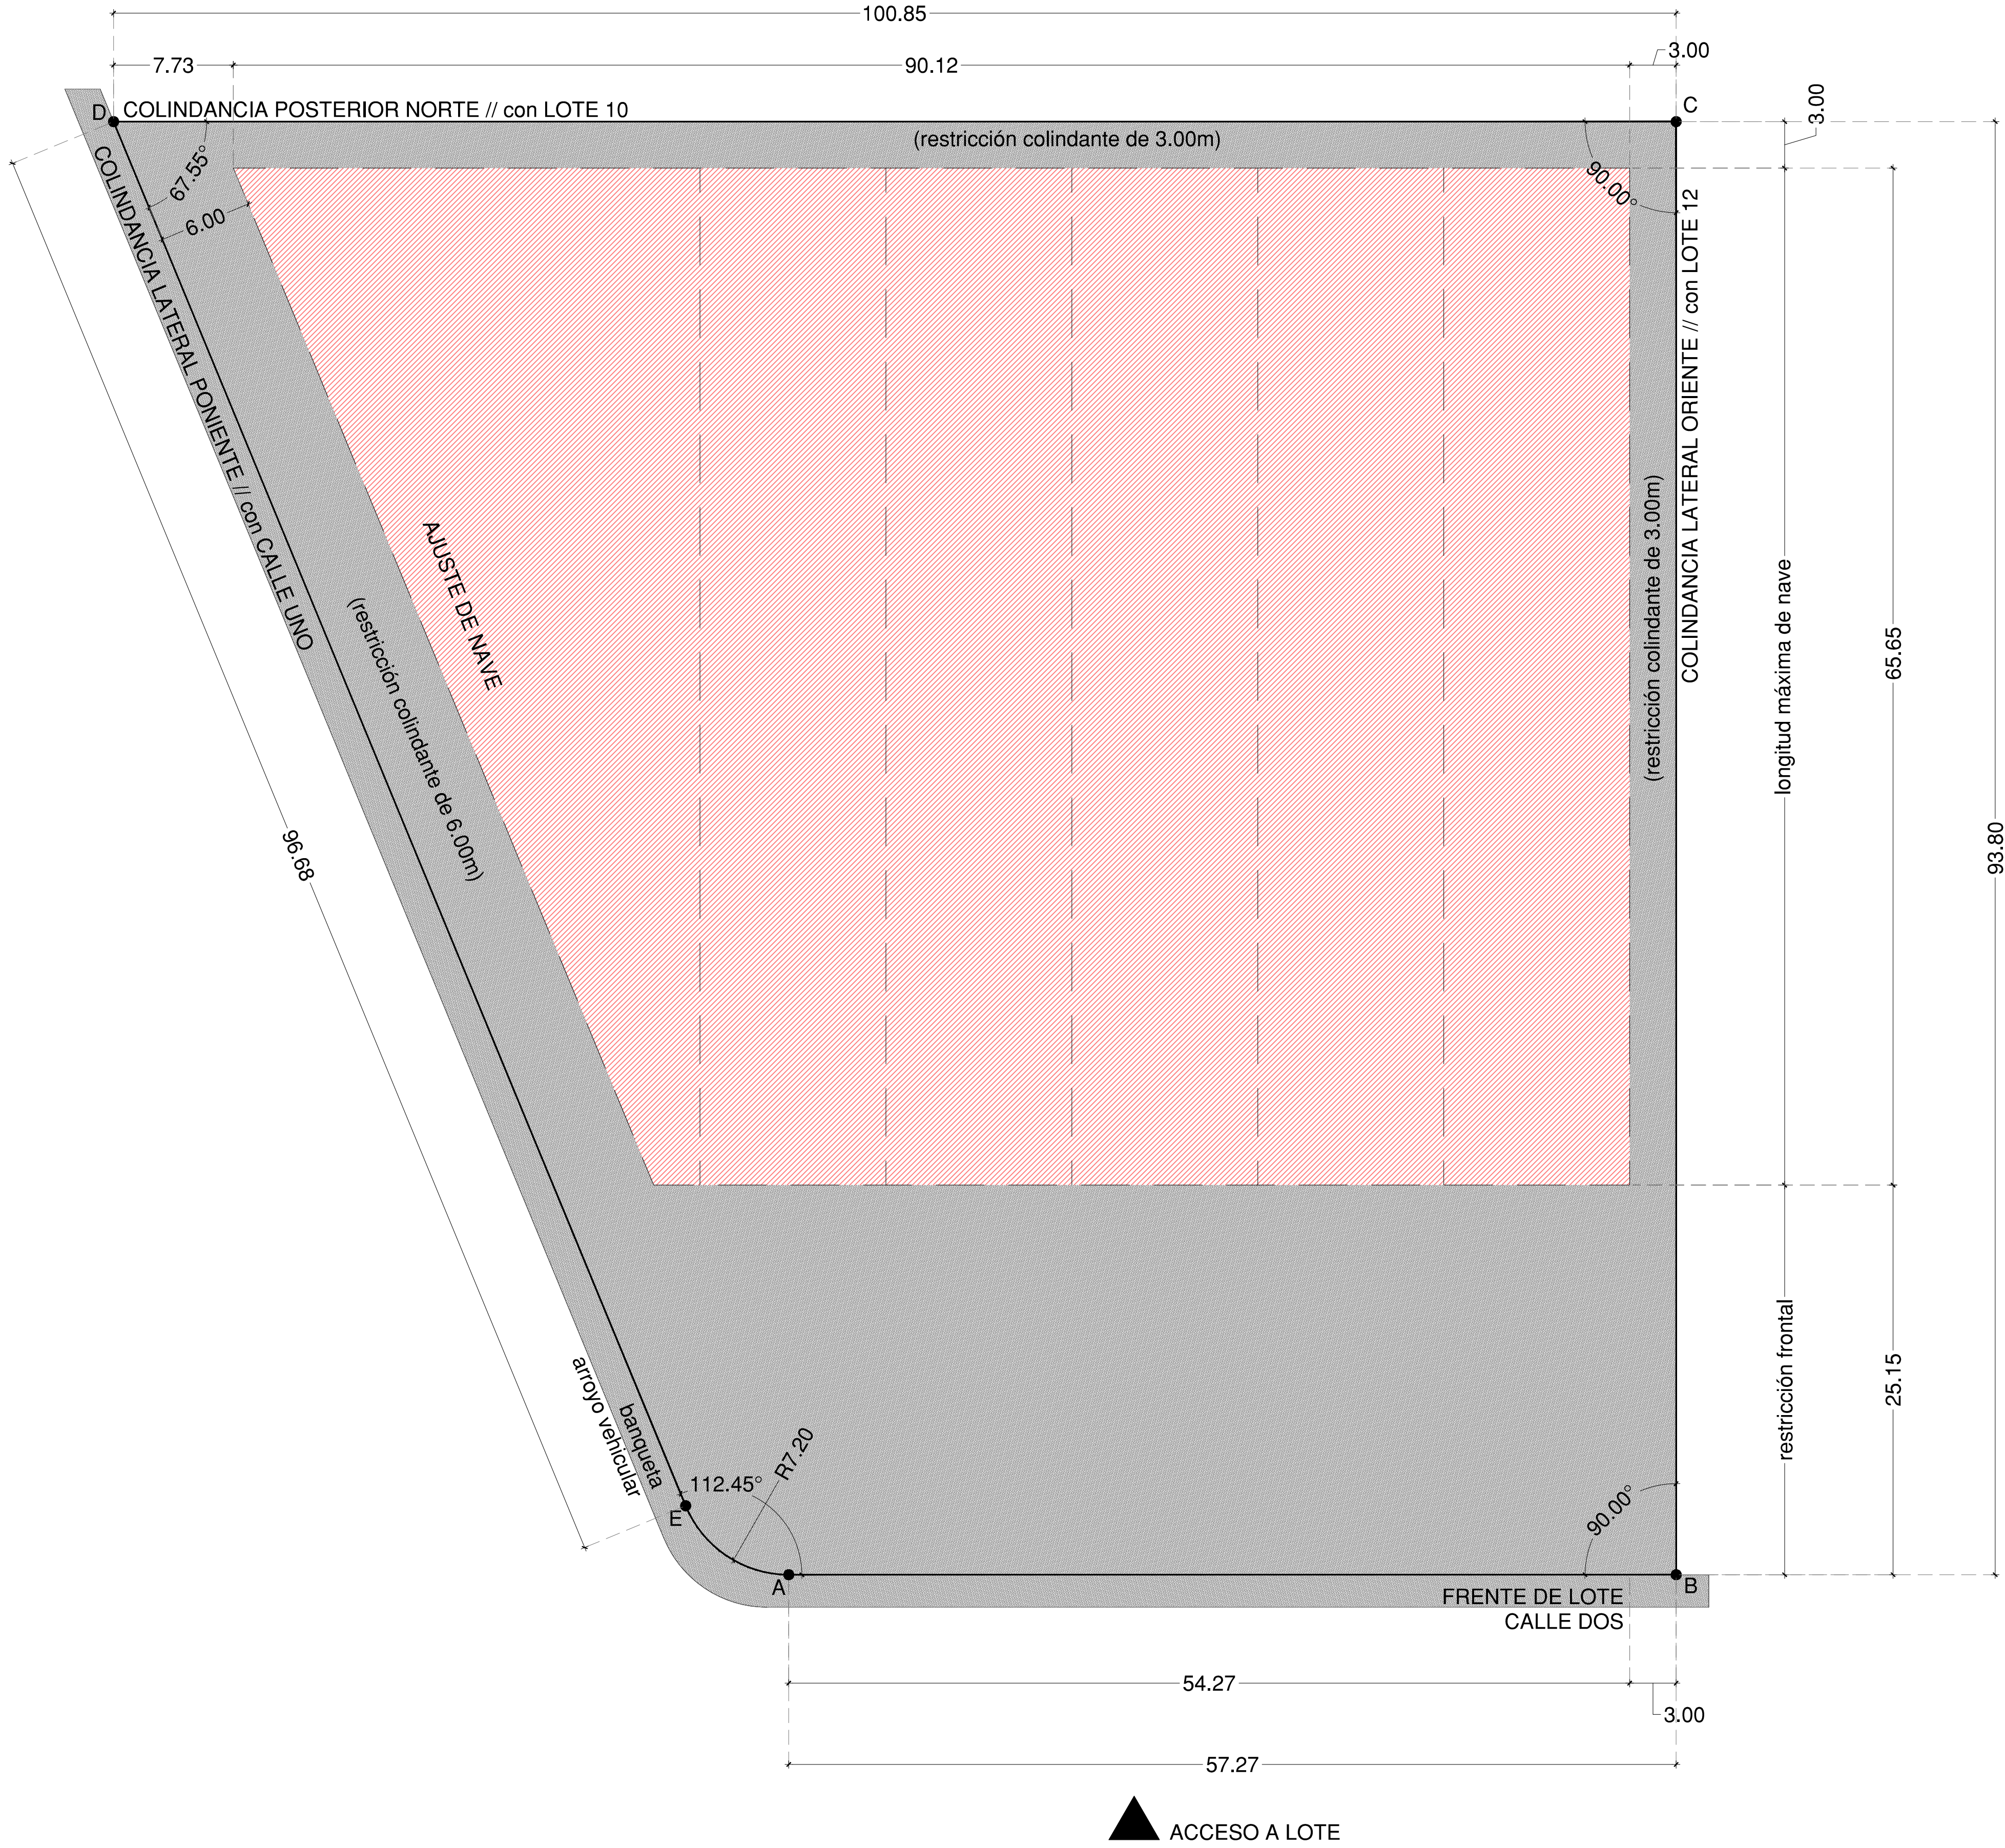


M2-L11		
ÁREA DE LOTE = 7,637.66 m2		
ÁREA A CUBRIR = 5,025.72 m2		
COEFICIENTE DE OCUPACIÓN DEL SUELO = 65.80%		
SEGMENTOS DE POLIGONAL		
A - B	57.27 m	112.45°
B - C	93.80 m	90°
C - D	100.85 m	90°
D - E	96.68 m	67.55°
E - A	R 7.20 m	

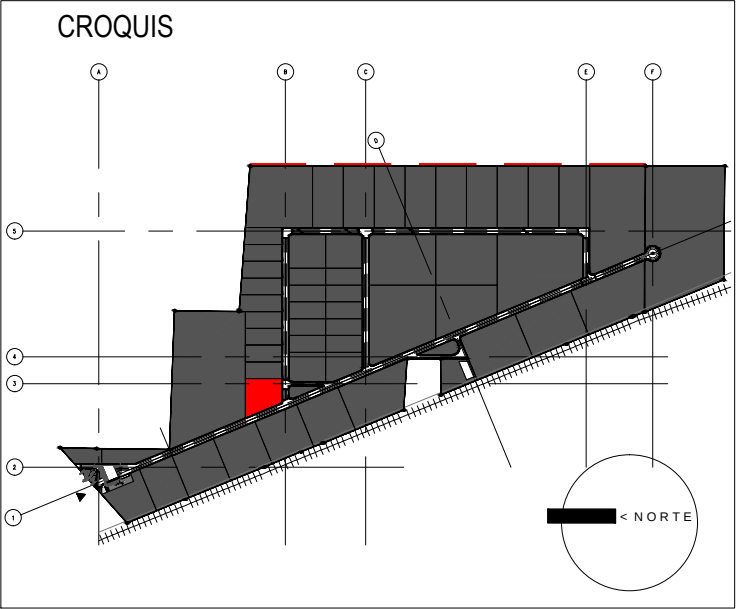

PLANTA > LOTE 11
PIA // PARQUE INDUSTRIAL AEROPUERTO, QRO.-MX

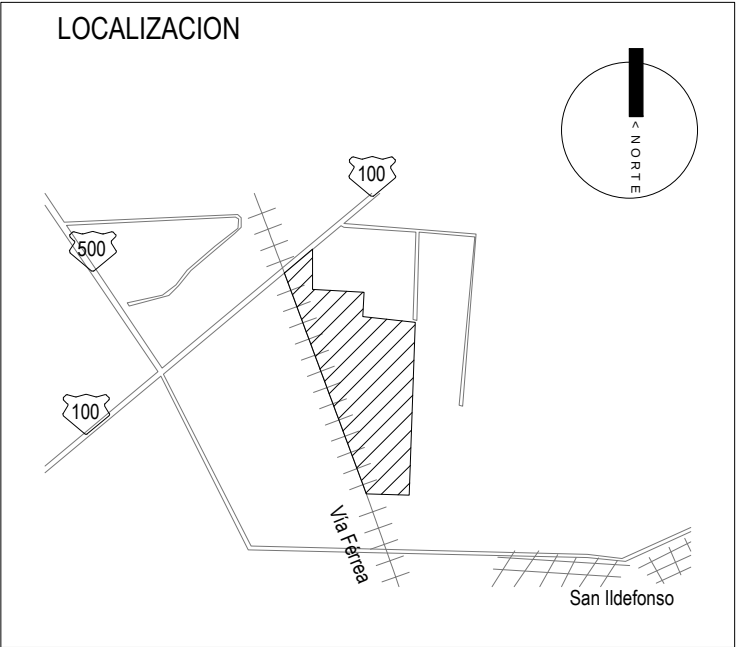

SIMBOLOGIA	
	Indica nivel en planta
	Indica nivel en alzado
	Indica eje arquitectónico
	Indica Corte en Planta
	Indica Fachada en Planta
	Indica cambio nivel en piso
	Indica inicio de escalera
	Indica % Pendiente de losa inclinada

PROYECTO:
PARQUE INDUSTRIAL AEROPUERTO QUERÉTARO
PLAN MAESTRO

ELABORO:
ARQ. JOSÉ MANUEL LA PIEDRA
M. EN ARQ. ISMAEL AMAVIZCA
ING. ERICK EDUARDO VILLEDA

REVISIÓN: AGOSTO - 2015

PROPIETARIO: AM DESARROLLADORA DE PARQUES INDUSTRIALES S.A.P.I.

DETALLE: PLANO DE TRAZO M2-L11

ESCALA: 1:250

LT-11