
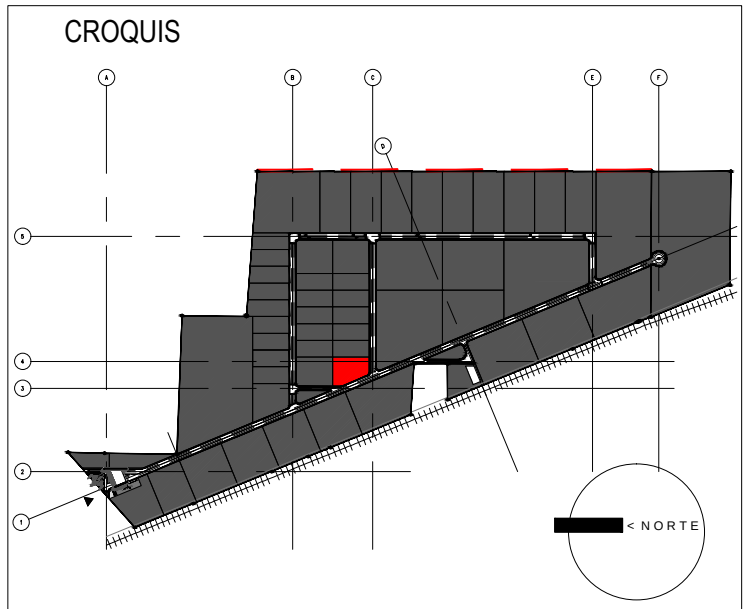
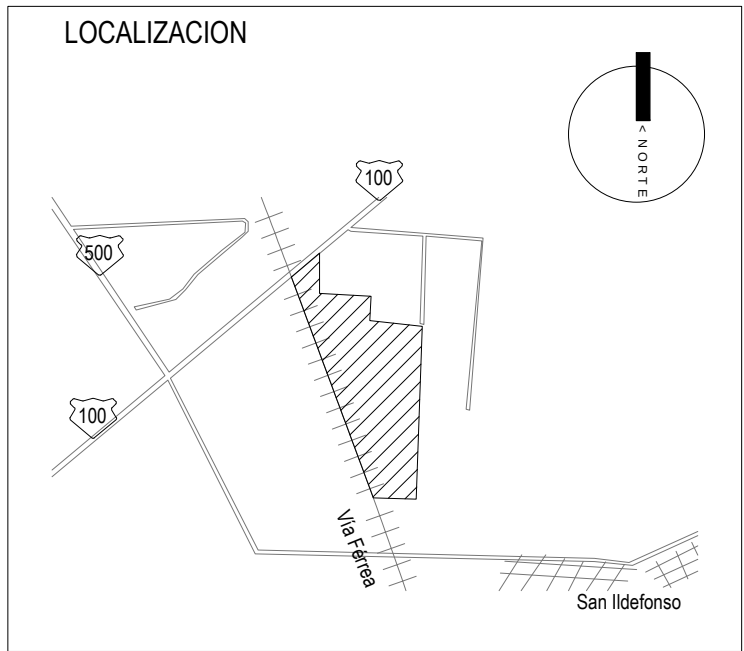
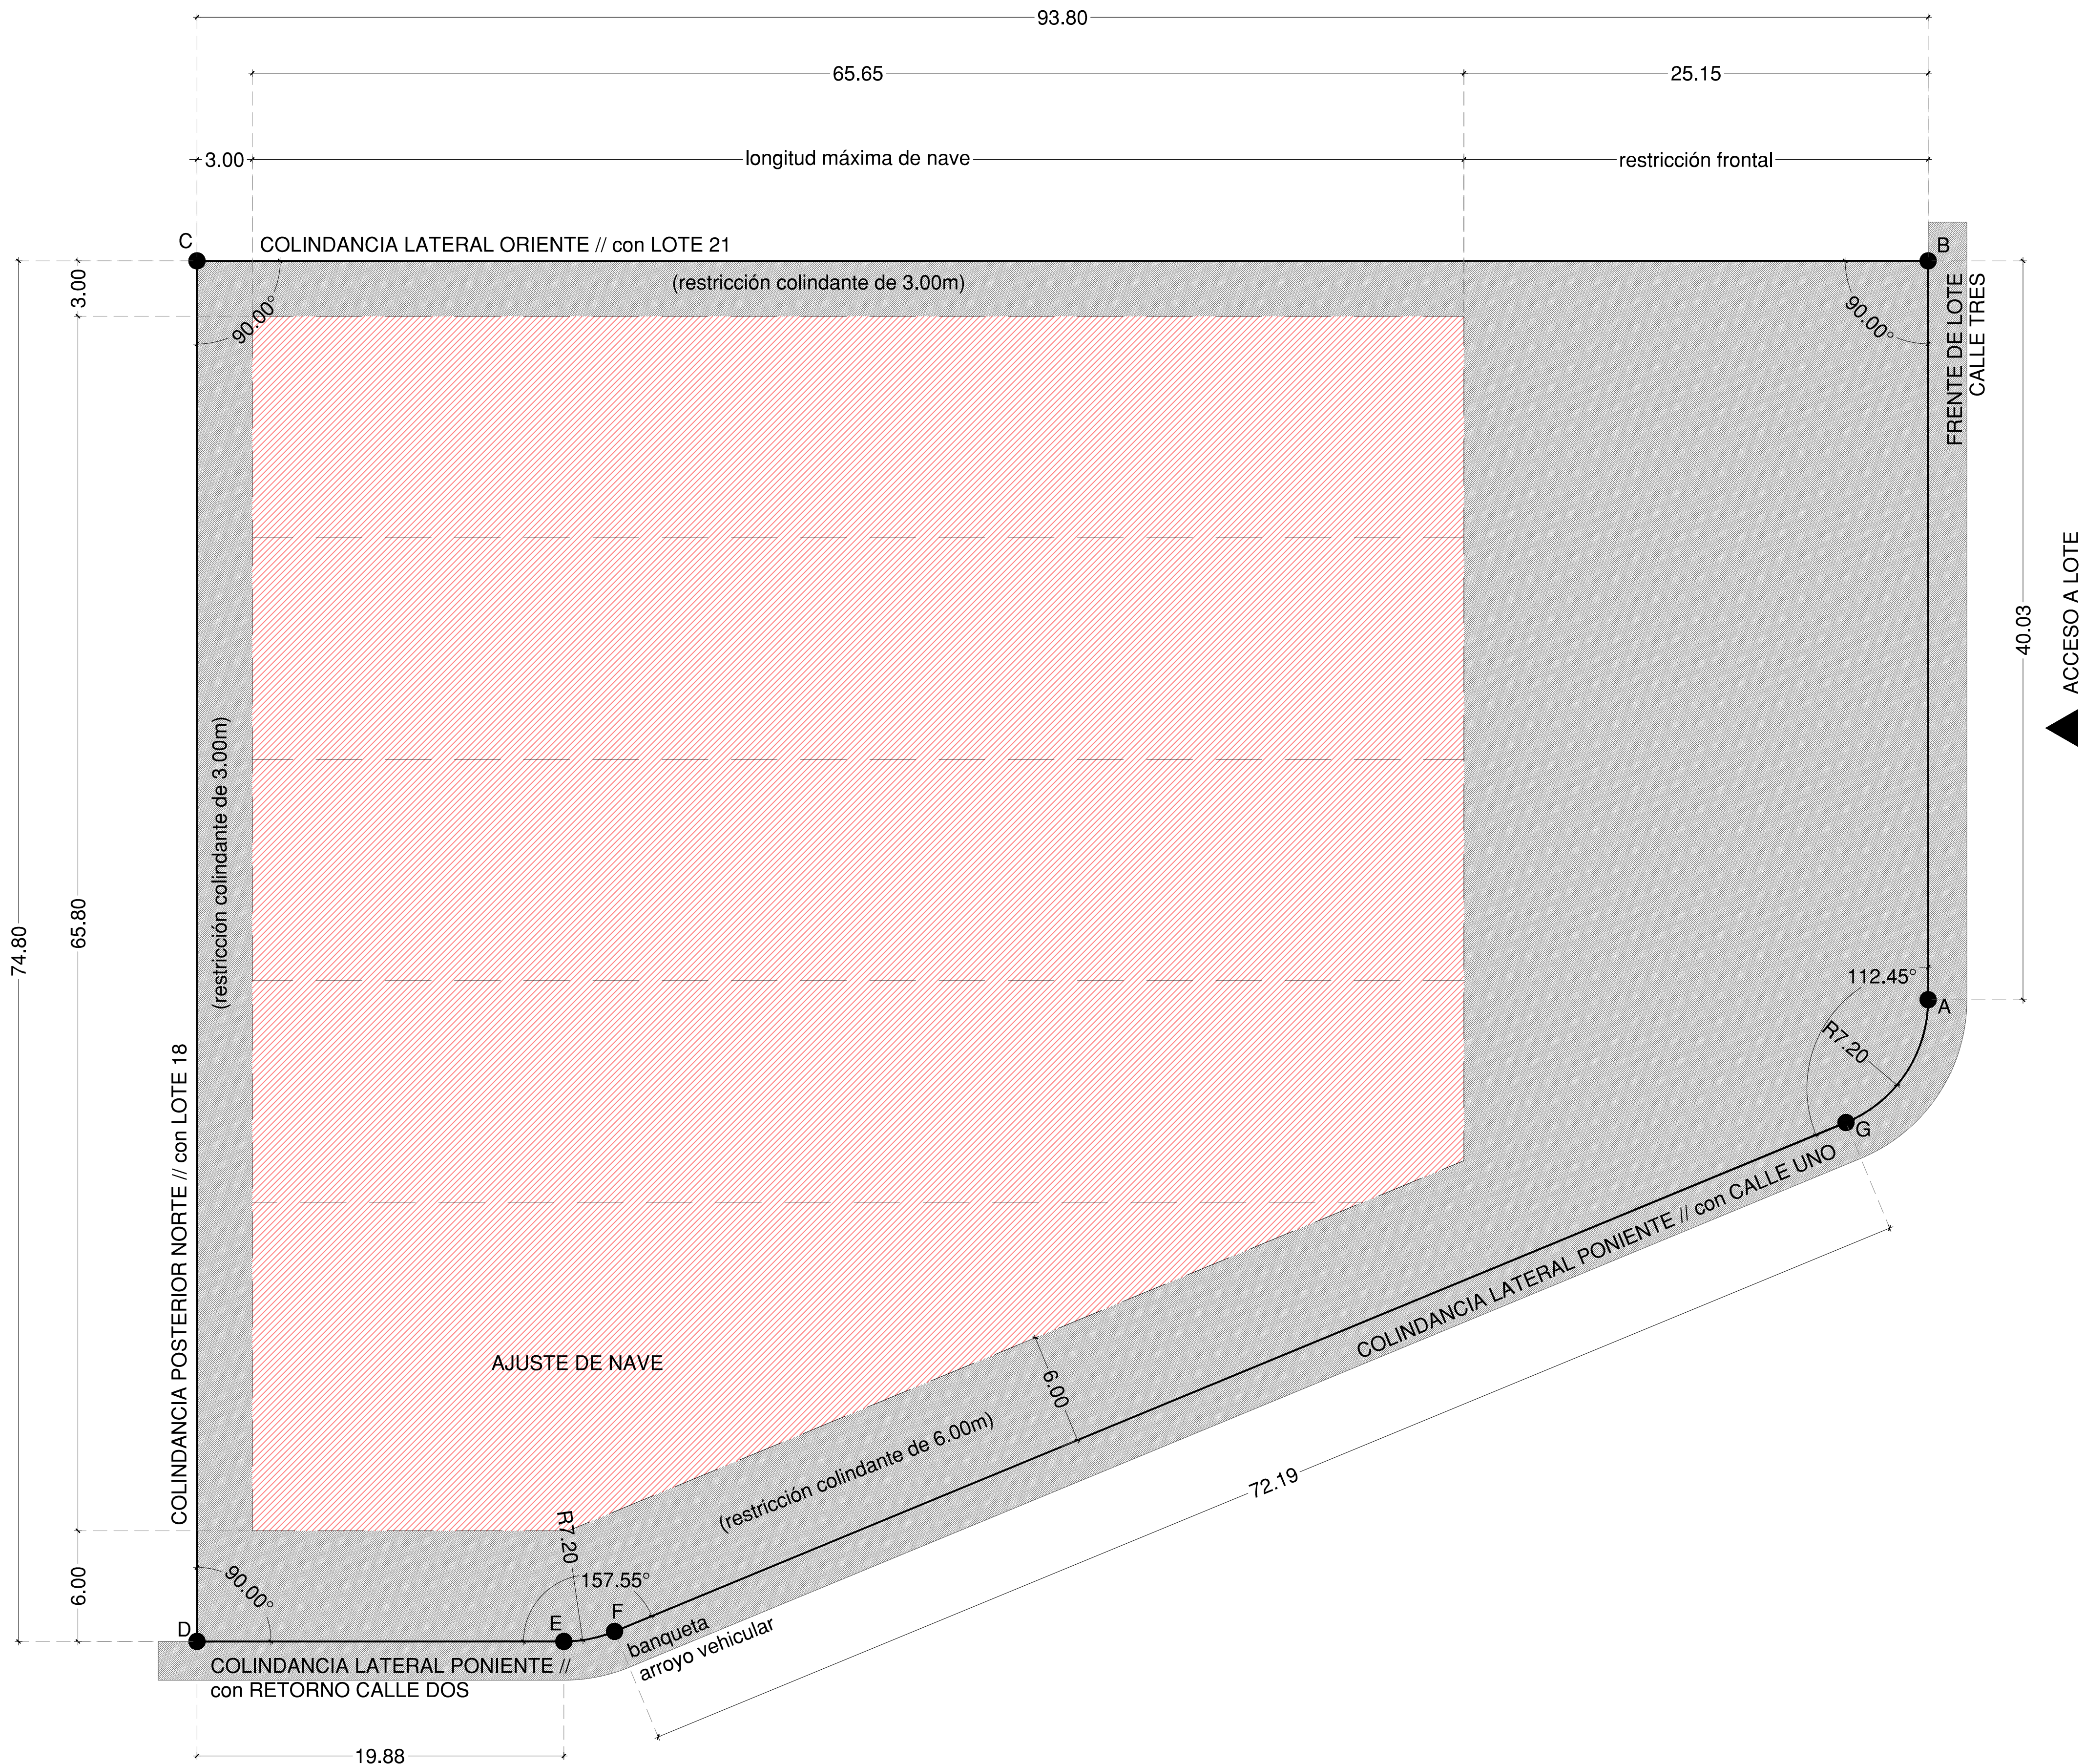


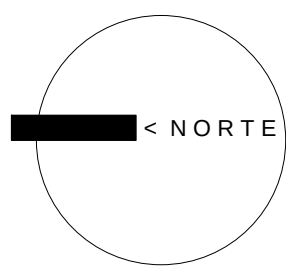

SIMBOLOGIA	
	Indica nivel en planta
	Indica nivel en alzado
	Indica eje arquitectónico
	Indica Corte en Planta
	Indica Fachada en Planta
	Indica cambio nivel en piso
	Indica inicio de escalera
	Indica % Pendiente de losa inclinada

PROYECTO: **PARQUE INDUSTRIAL AEROPUERTO QUERÉTARO**
PLAN MAESTRO

ELABORO: ARQ. JOSÉ MANUEL LA PIEDRA
M. EN ARQ. ISMAEL AMAVIZCA
ING. ERICK EDUARDO VILLEDA

REVISIÓN: AGOSTO - 2015

PROPIETARIO: AM DESARROLLADORA DE PARQUES INDUSTRIALES S.A.P.I.

DETALLE: PLANO DE TRAZO M3-L22

ESCALA: 1:200

LT-22

M3-L22		
ÁREA DE LOTE = 5,926.19 m ²		
ÁREA A CUBRIR = 3,833.09 m ²		
COEFICIENTE DE OCUPACIÓN DEL SUELO = 64.68%		
SEGMENTOS DE POLIGONAL		
A - B	40.03 m	112.45°
B - C	93.80 m	90°
C - D	74.80 m	90°
D - E	19.88 m	90°
E - F	R 7.20 m	
F - G	72.19 m	157.55°
G - A	R 7.20 m	

PLANTA > LOTE 22 ESCALA 1:200
PIA // PARQUE INDUSTRIAL AEROPUERTO, QRO. MX