

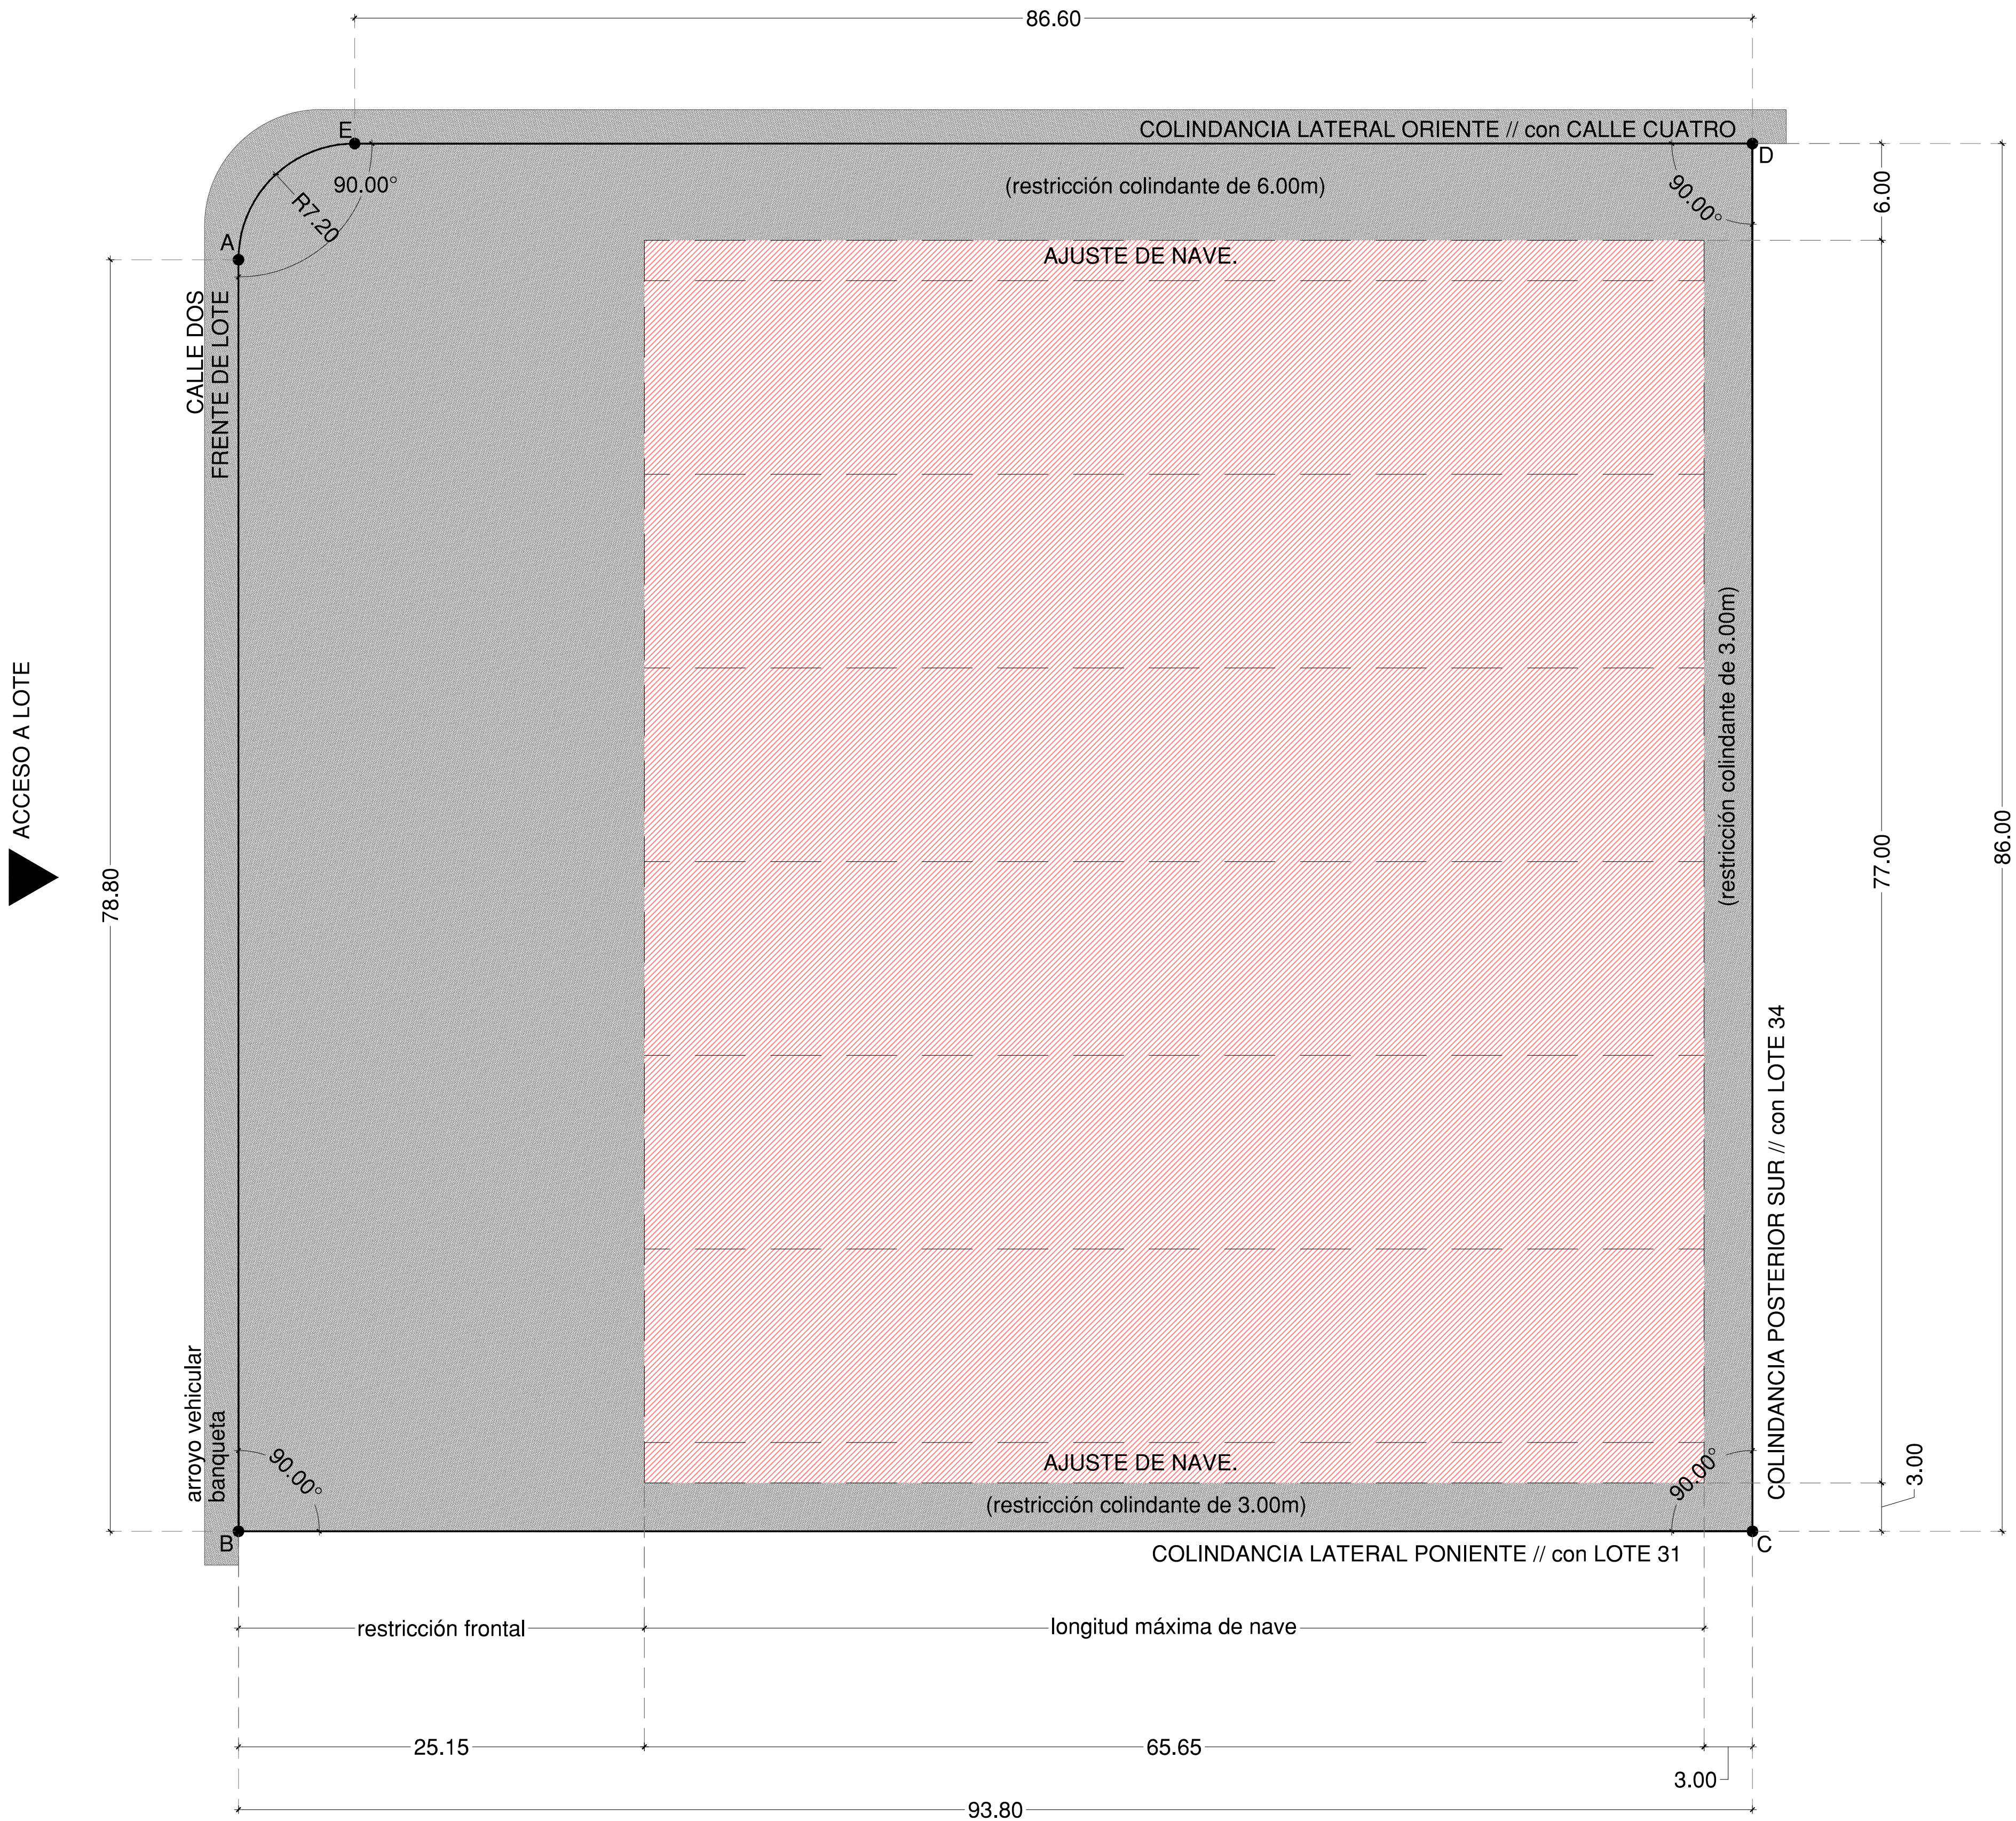


M3-L33		
ÁREA DE LOTE = 8,055.67 m2		
ÁREA A CUBRIR = 5,055.05 m2		
COEFICIENTE DE OCUPACIÓN DEL SUELO = 62.75%		
SEGMENTOS DE POLIGONAL		
A - B	78.80 m	90°
B - C	93.80 m	90°
C - D	86.00 m	90°
D - E	86.60 m	90°
E - A	R 7.20 m	

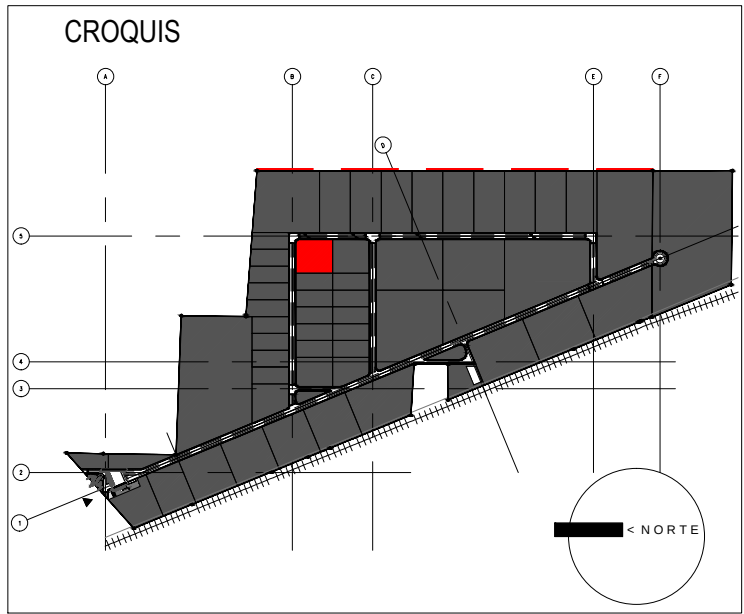

PLANTA > LOTE 33 ESCALA 1:250
PIA // PARQUE INDUSTRIAL AEROPUERTO, QRO.-MX

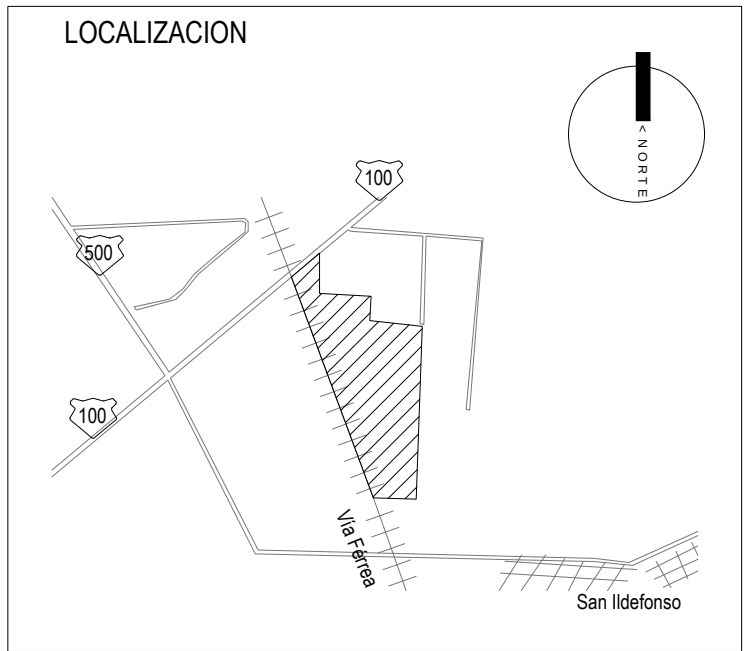

SIMBOLOGIA	
	Indica nivel en planta
	Indica nivel en alzado
	Indica eje arquitectónico
	Indica Corte en Planta
	Indica Fachada en Planta
	Indica cambio nivel en piso
	Indica inicio de escalera
	Indica % Pendiente de losa inclinada

PROYECTO: **PARQUE INDUSTRIAL AEROPUERTO QUERÉTARO**
PLAN MAESTRO

ELABORO: ARQ. JOSÉ MANUEL LA PIEDRA
M. EN ARQ. ISMAEL AMAVIZCA
ING. ERICK EDUARDO VILLEDA

REVISIÓN: AGOSTO - 2015

PROPIETARIO: AM DESARROLLADORA DE PARQUES INDUSTRIALES S.A.P.I.

DETALLE: PLANO DE TRAZO M3-L33

ESCALA: 1:250

LT-33