< NORTE

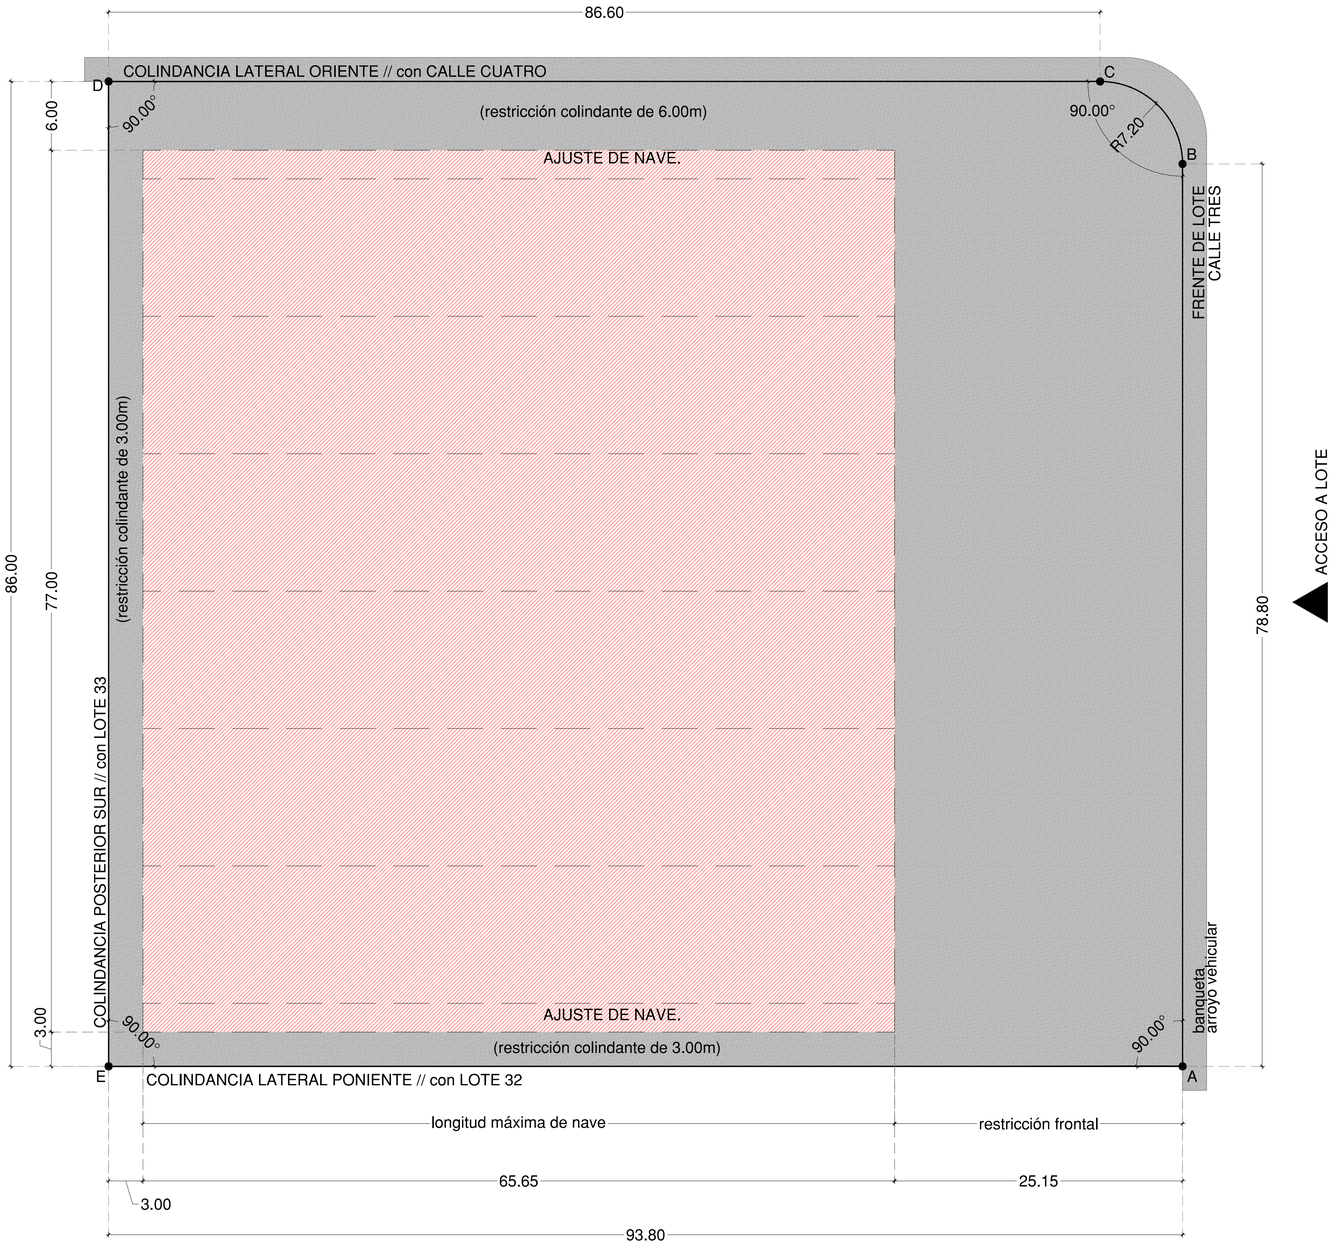

M3-L34

ÁREA DE LOTE = 8,055.67 m2		
ÁREA A CUBRIR = 5,055.05 m2		
COEFICIENTE DE OCUPACIÓN DEL SUELO = 62.75%		
SEGMENTOS DE POLIGONAL		
A - B	78.80 m	90°
B - C	R 7.20 m	
C - D	86.80 m	90°
D - E	86.00 m	90°
E - A	93.80 m	90°

PLANTA > LOTE 34 ESCALA 1:250
PIA // PARQUE INDUSTRIAL AEROPUERTO, QRO.-MX

LOCALIZACION

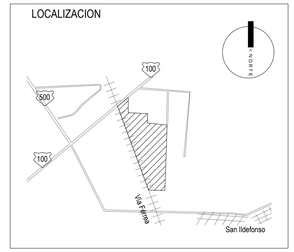

CROQUIS

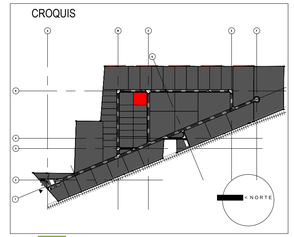

SIMBOLOGIA

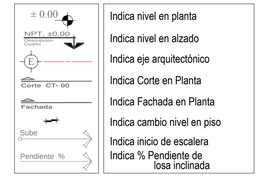

- Indica nivel en planta
- Indica nivel en alzado
- Indica eje arquitectónico
- Indica Corte en Planta
- Indica Fachada en Planta
- Indica cambio nivel en piso
- Indica inicio de escalera
- Indica % Pendiente de losa inclinada

PROYECTO:
PARQUE INDUSTRIAL AEROPUERTO QUERÉTARO
PLAN MAESTRO

ELABORO:
ARQ. JOSÉ MANUEL LA PIEDRA
M. EN ARQ. ISMAEL AMAVIZCA
ING. ERICK EDUARDO VILLEDA

REVISIÓN: AGOSTO - 2015

PROPIETARIO: AM DESARROLLADORA DE PARQUES INDUSTRIALES S.A.P.I.

DETALLE: PLANO DE TRAZO M3-L34

ESCALA: 1:250

LT-34

ESTE DIBUJO, INCLUYENDO LAS ESPECIFICACIONES Y DISEÑOS REPRESENTADOS AQUI, SON Y DEBERAN PERMANECER COMO PROPIEDAD DE ESPACIO DE ARQUITECTOS. ESTE DEBE UTILIZARSE SOLAMENTE PARA EL PAQUETE ESPECIFICO PARA EL CUAL HA SIDO PRESENTADO, NO PUEDE SER COPIADO, DESCOMPUESTO EN PARTES, USADO PARA ELABORAR ESTE PROYECTO CON OTROS, NI UTILIZADO EN CONEXION CON CUALQUIER OTRO TRABAJO, SIN LA AUTORIZACION PREVIA DE BR INGENIEROS.