

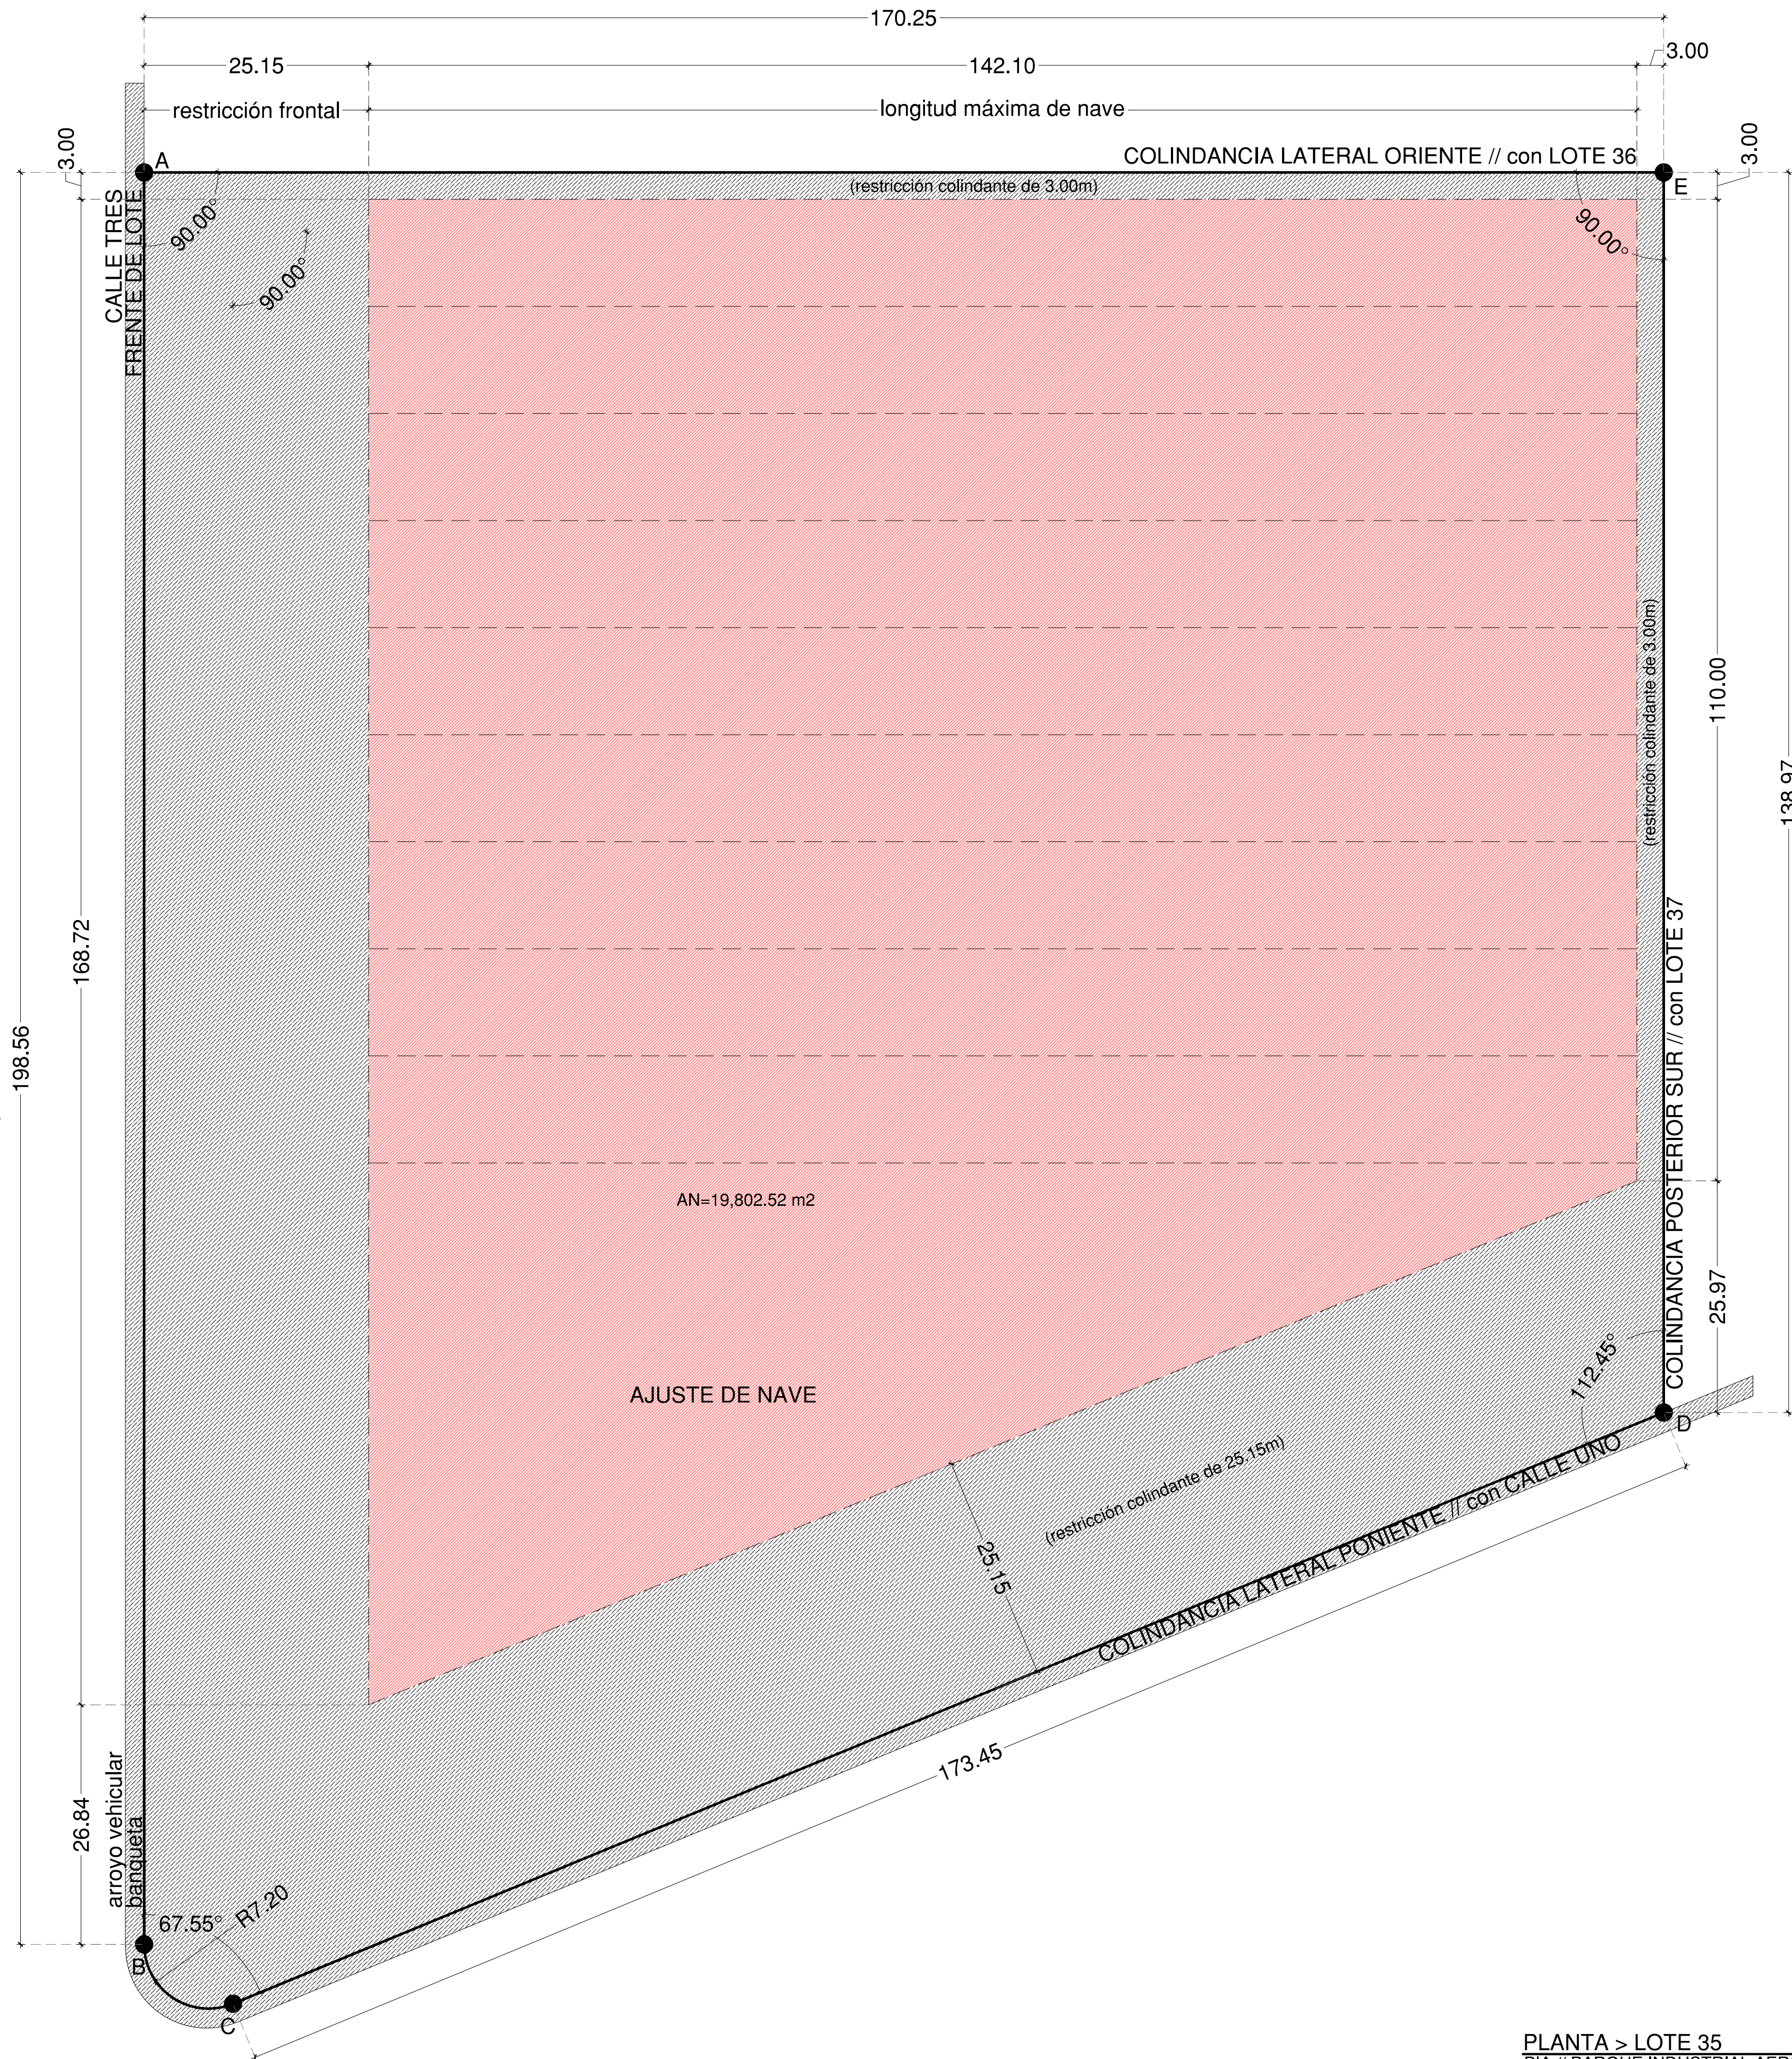


ACCESO A LOTE

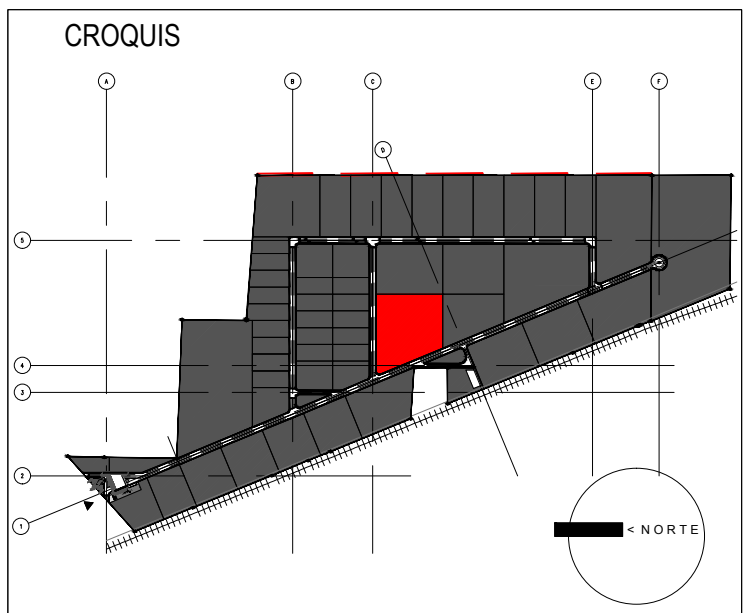

PLANTA > LOTE 35
PIA // PARQUE INDUSTRIAL AEROPUERTO, QRO. MX

ESCALA 1:450

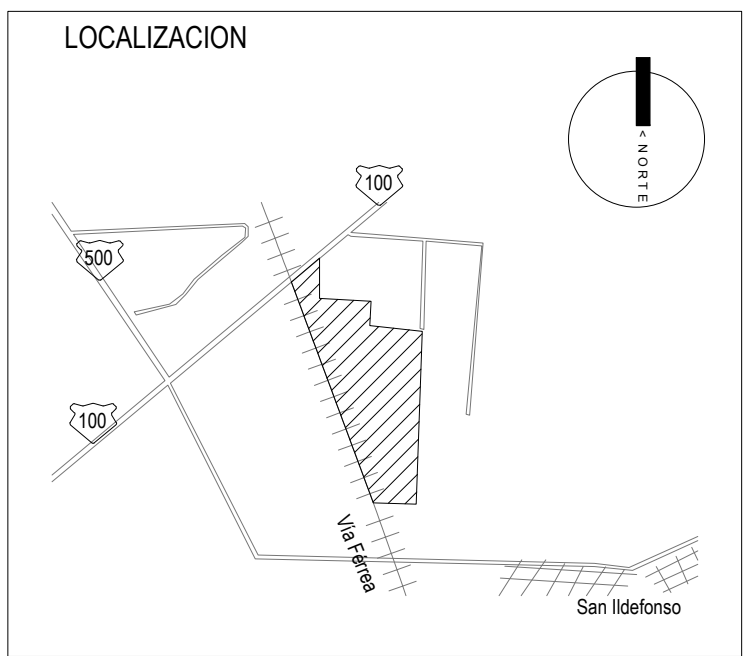

SIMBOLOGIA

± 0.00	Indica nivel en planta
NPT ±0.00	Indica nivel en alzado
Indica eje arquitectónico	
Corte CT- 00	Indica Corte en Planta
Fachada	Indica Fachada en Planta
Sube	Indica cambio nivel en planta
Pendiente %	Indica inicio de escalera
	Indica % Pendiente de losa inclinada

PROYECTO:

**PARQUE INDUSTRIAL
AEROPUERTO QUERÉTARO
PLAN MAESTRO**

ELABORO:

ARQ. JOSÉ MANUEL LA PIEDRA
M. EN ARQ. ISMAEL AMAVIZCA
ING. ERICK EDUARDO VILLEDA

REVISIÓN:

AGOSTO - 2015

PROPIETARIO:

AM DESARROLLADORA DE
PARQUES INDUSTRIALES S.A.P.I.

DETALLE:

PLANO DE TRAZO M4-L35

ESCALA:

1:450

LT-35

M4-L35		
ÁREA DE LOTE = 29,621.65 m2		
ÁREA A CUBRIR = 19,802.52 m2		
COEFICIENTE DE OCUPACIÓN DEL SUELO = 66.85%		
SEGMENTOS DE POLIGONAL		
A - B	198.56 m	90°
B - C	R 7.20 m	
C - D	173.45 m	67.55°
D - E	138.97 m	112.45°
E - A	170.25 m	90°