

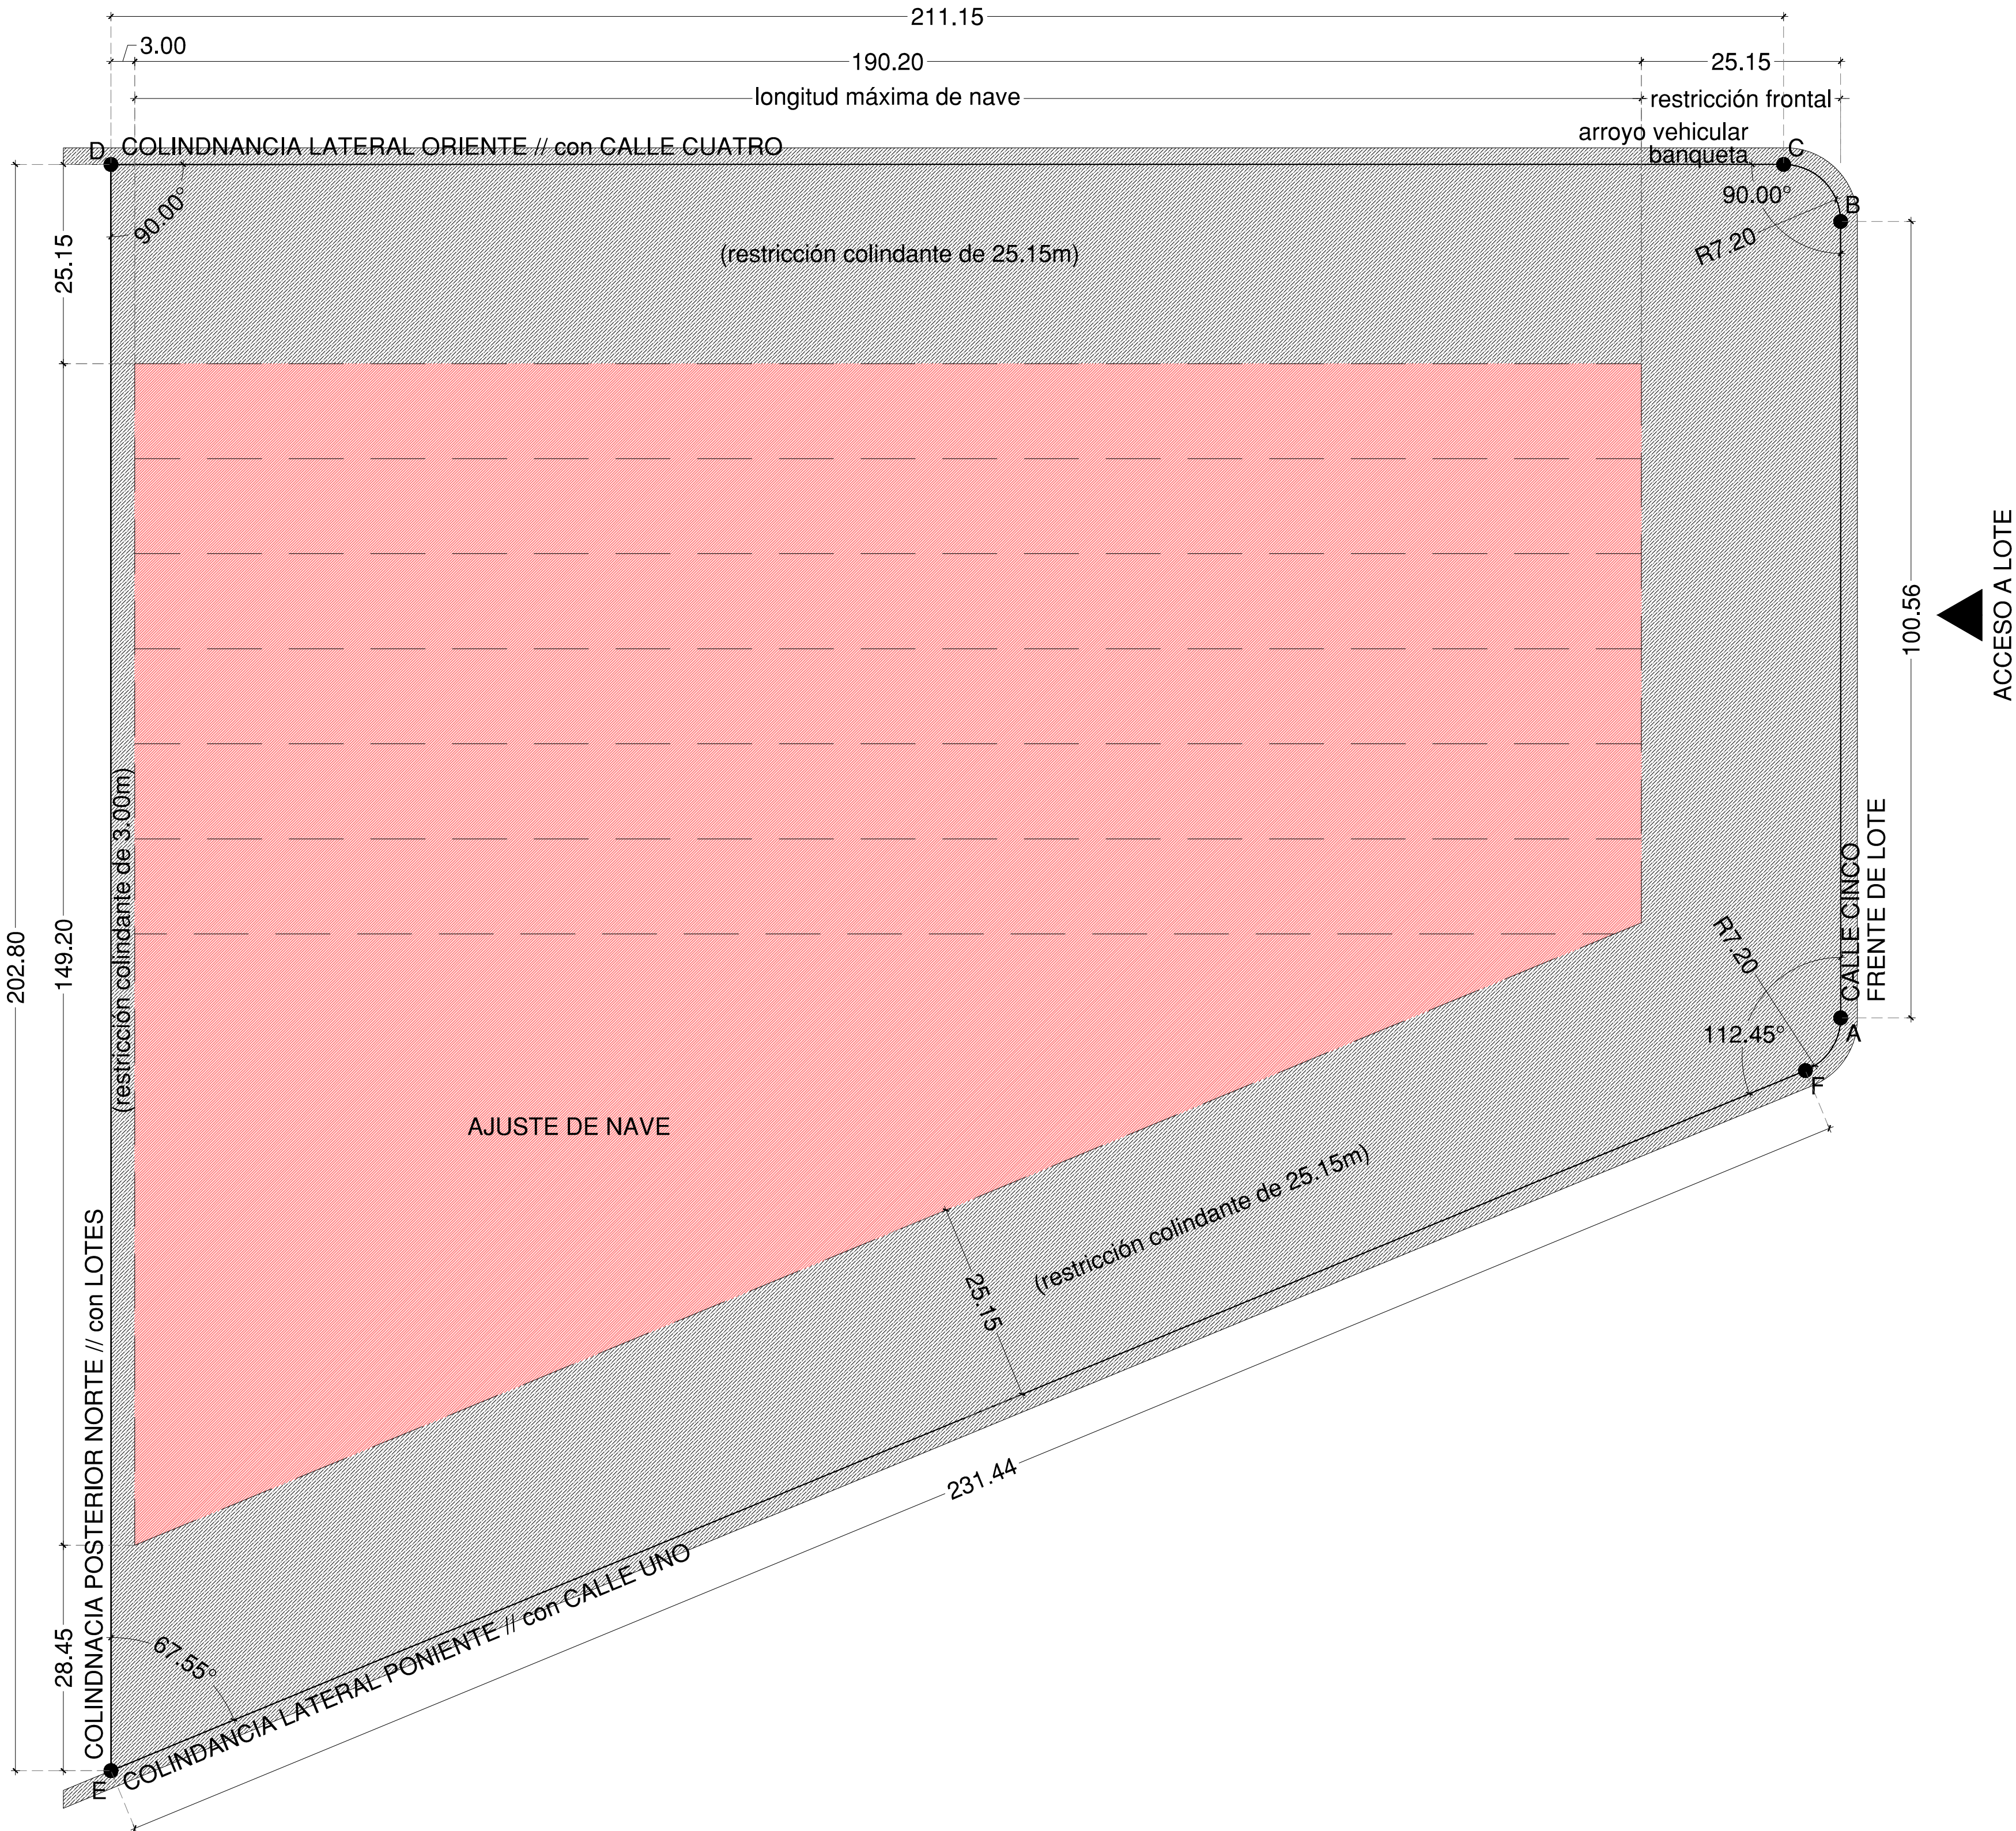


M4-L39		
ÁREA DE LOTE = 34,415.44 m2		
ÁREA A CUBRIR = 20,902.89 m2		
COEFICIENTE DE OCUPACIÓN DEL SUELO = 60.74%		
SEGMENTOS DE POLIGONAL		
A - B	100.56 m	112.45°
B - C	R 7.20 m	
C - D	211.15 m	90°
D - E	202.80 m	90°
E - F	231.44 m	67.55°
F - A	R 7.20 m	

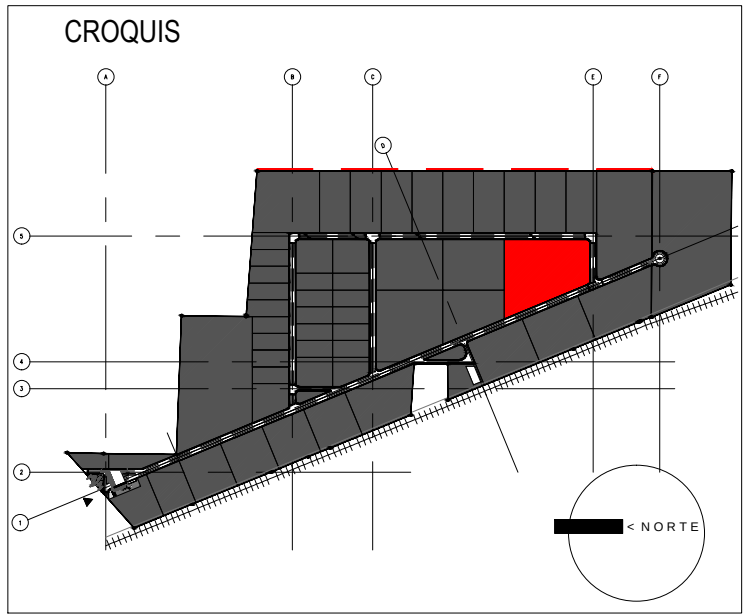

PLANTA > LOTE 39 ESCALA 1:550
PIA // PARQUE INDUSTRIAL AEROPUERTO, QRO.-MX

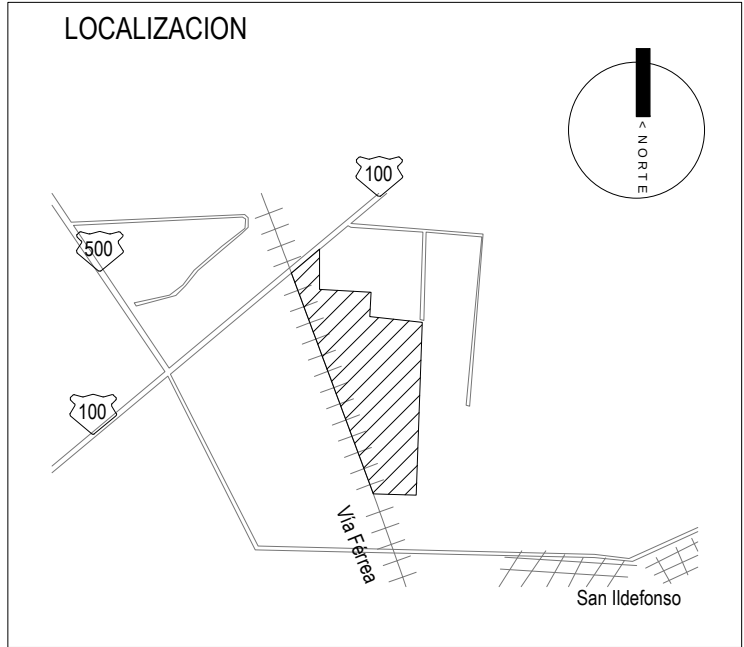

SIMBOLOGIA	
	Indica nivel en planta
	Indica nivel en alzado
	Indica eje arquitectónico
	Indica Corte en Planta
	Indica Fachada en Planta
	Indica cambio nivel en piso
	Indica inicio de escalera
	Indica % Pendiente de losa inclinada

PROYECTO: **PARQUE INDUSTRIAL AEROPUERTO QUERÉTARO**
PLAN MAESTRO

ELABORO: ARQ. JOSÉ MANUEL LA PIEDRA
M. EN ARQ. ISMAEL AMAVIZCA
ING. ERICK EDUARDO VILLEDA

REVISIÓN: AGOSTO - 2015

PROPIETARIO: AM DESARROLLADORA DE PARQUES INDUSTRIALES S.A.P.I.

DETALLE: PLANO DE TRAZO M4-L39

ESCALA: 1:550

LT-39