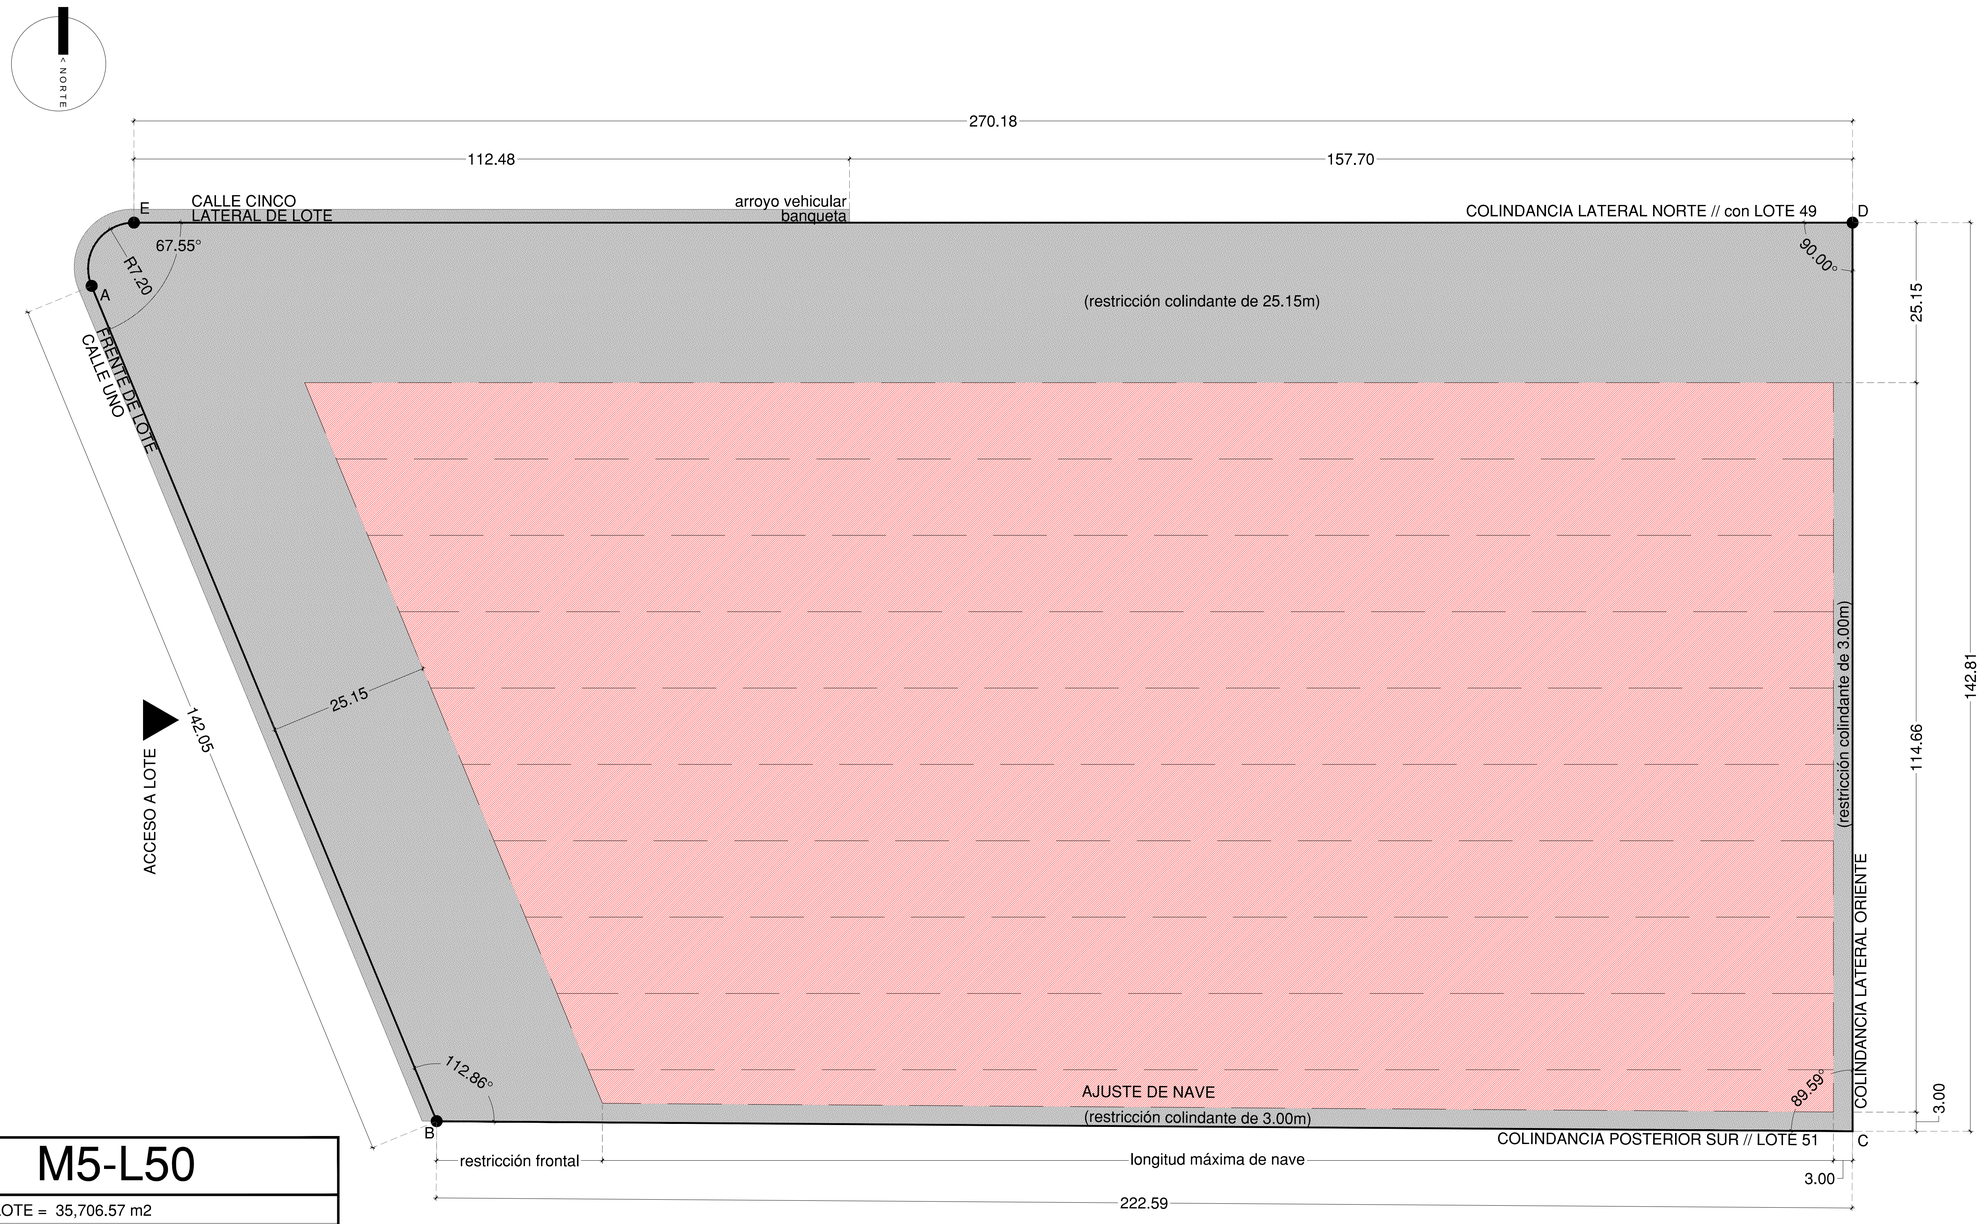

M5-L50

ÁREA DE LOTE = 35,706.57 m2		
ÁREA A CUBRIR = 24,704.83 m2		
COEFICIENTE DE OCUPACIÓN DEL SUELO = 69.19%		
SEGMENTOS DE POLIGONAL		
A - B	142.05 m	67.55°
B - C	222.59 m	112.86°
C - D	142.81 m	89.59°
D - E	270.18 m	90°
E - A	R 7.20 m	

PLANTA > LOTE 50 ESCALA 1:450

PIA // PARQUE INDUSTRIAL AEROPUERTO, QRO.-MX

LOCALIZACION

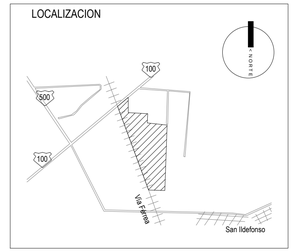

CROQUIS

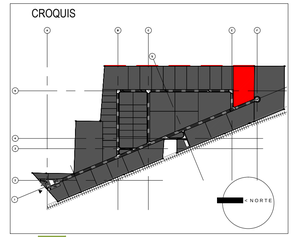

SIMBOLOGIA

± 0.00 / NPT ±0.00	Indica nivel en planta
	Indica nivel en alzado
E	Indica eje arquitectónico
Corte CT- 00	Indica Corte en Planta
Fachada	Indica Fachada en Planta
	Indica cambio nivel en piso
Sube	Indica inicio de escalera
Pendiente %	Indica % Pendiente de losa inclinada

PROYECTO:

PARQUE INDUSTRIAL AEROPUERTO QUERÉTARO

PLAN MAESTRO

ELABORO:

ARQ. JOSÉ MANUEL LA PIEDRA
M. EN ARQ. ISMAEL AMAVIZCA
ING. ERICK EDUARDO VILLEDA

REVISIÓN: AGOSTO - 2015

PROPIETARIO: AM DESARROLLADORA DE PARQUES INDUSTRIALES S.A.P.I.

DETALLE: PLANO DE TRAZO M5-L50

ESCALA: 1:450

LT-50

ESTE DIBUJO, INCLUYENDO LAS ESPECIFICACIONES Y DISEÑOS REPRESENTADOS AQUI, SON Y DEBERAN PERMANECER COMO PROPIEDAD DE ESPACIO DE ARQUITECTOS. ESTE DEBE UTILIZARSE SOLAMENTE PARA EL PAQUETE ESPECIFICO PARA EL CUAL HA SIDO PRESENTADO. NO PUEDE SER COPIADO, DESCOMPUESTO EN PARTES, USADO PARA ELABORAR ESTE PROYECTO CON OTROS, NI UTILIZADO EN CONEXION CON CUALQUIER OTRO TRABAJO, SIN LA AUTORIZACION PREVIA DE BR INGENIEROS.