

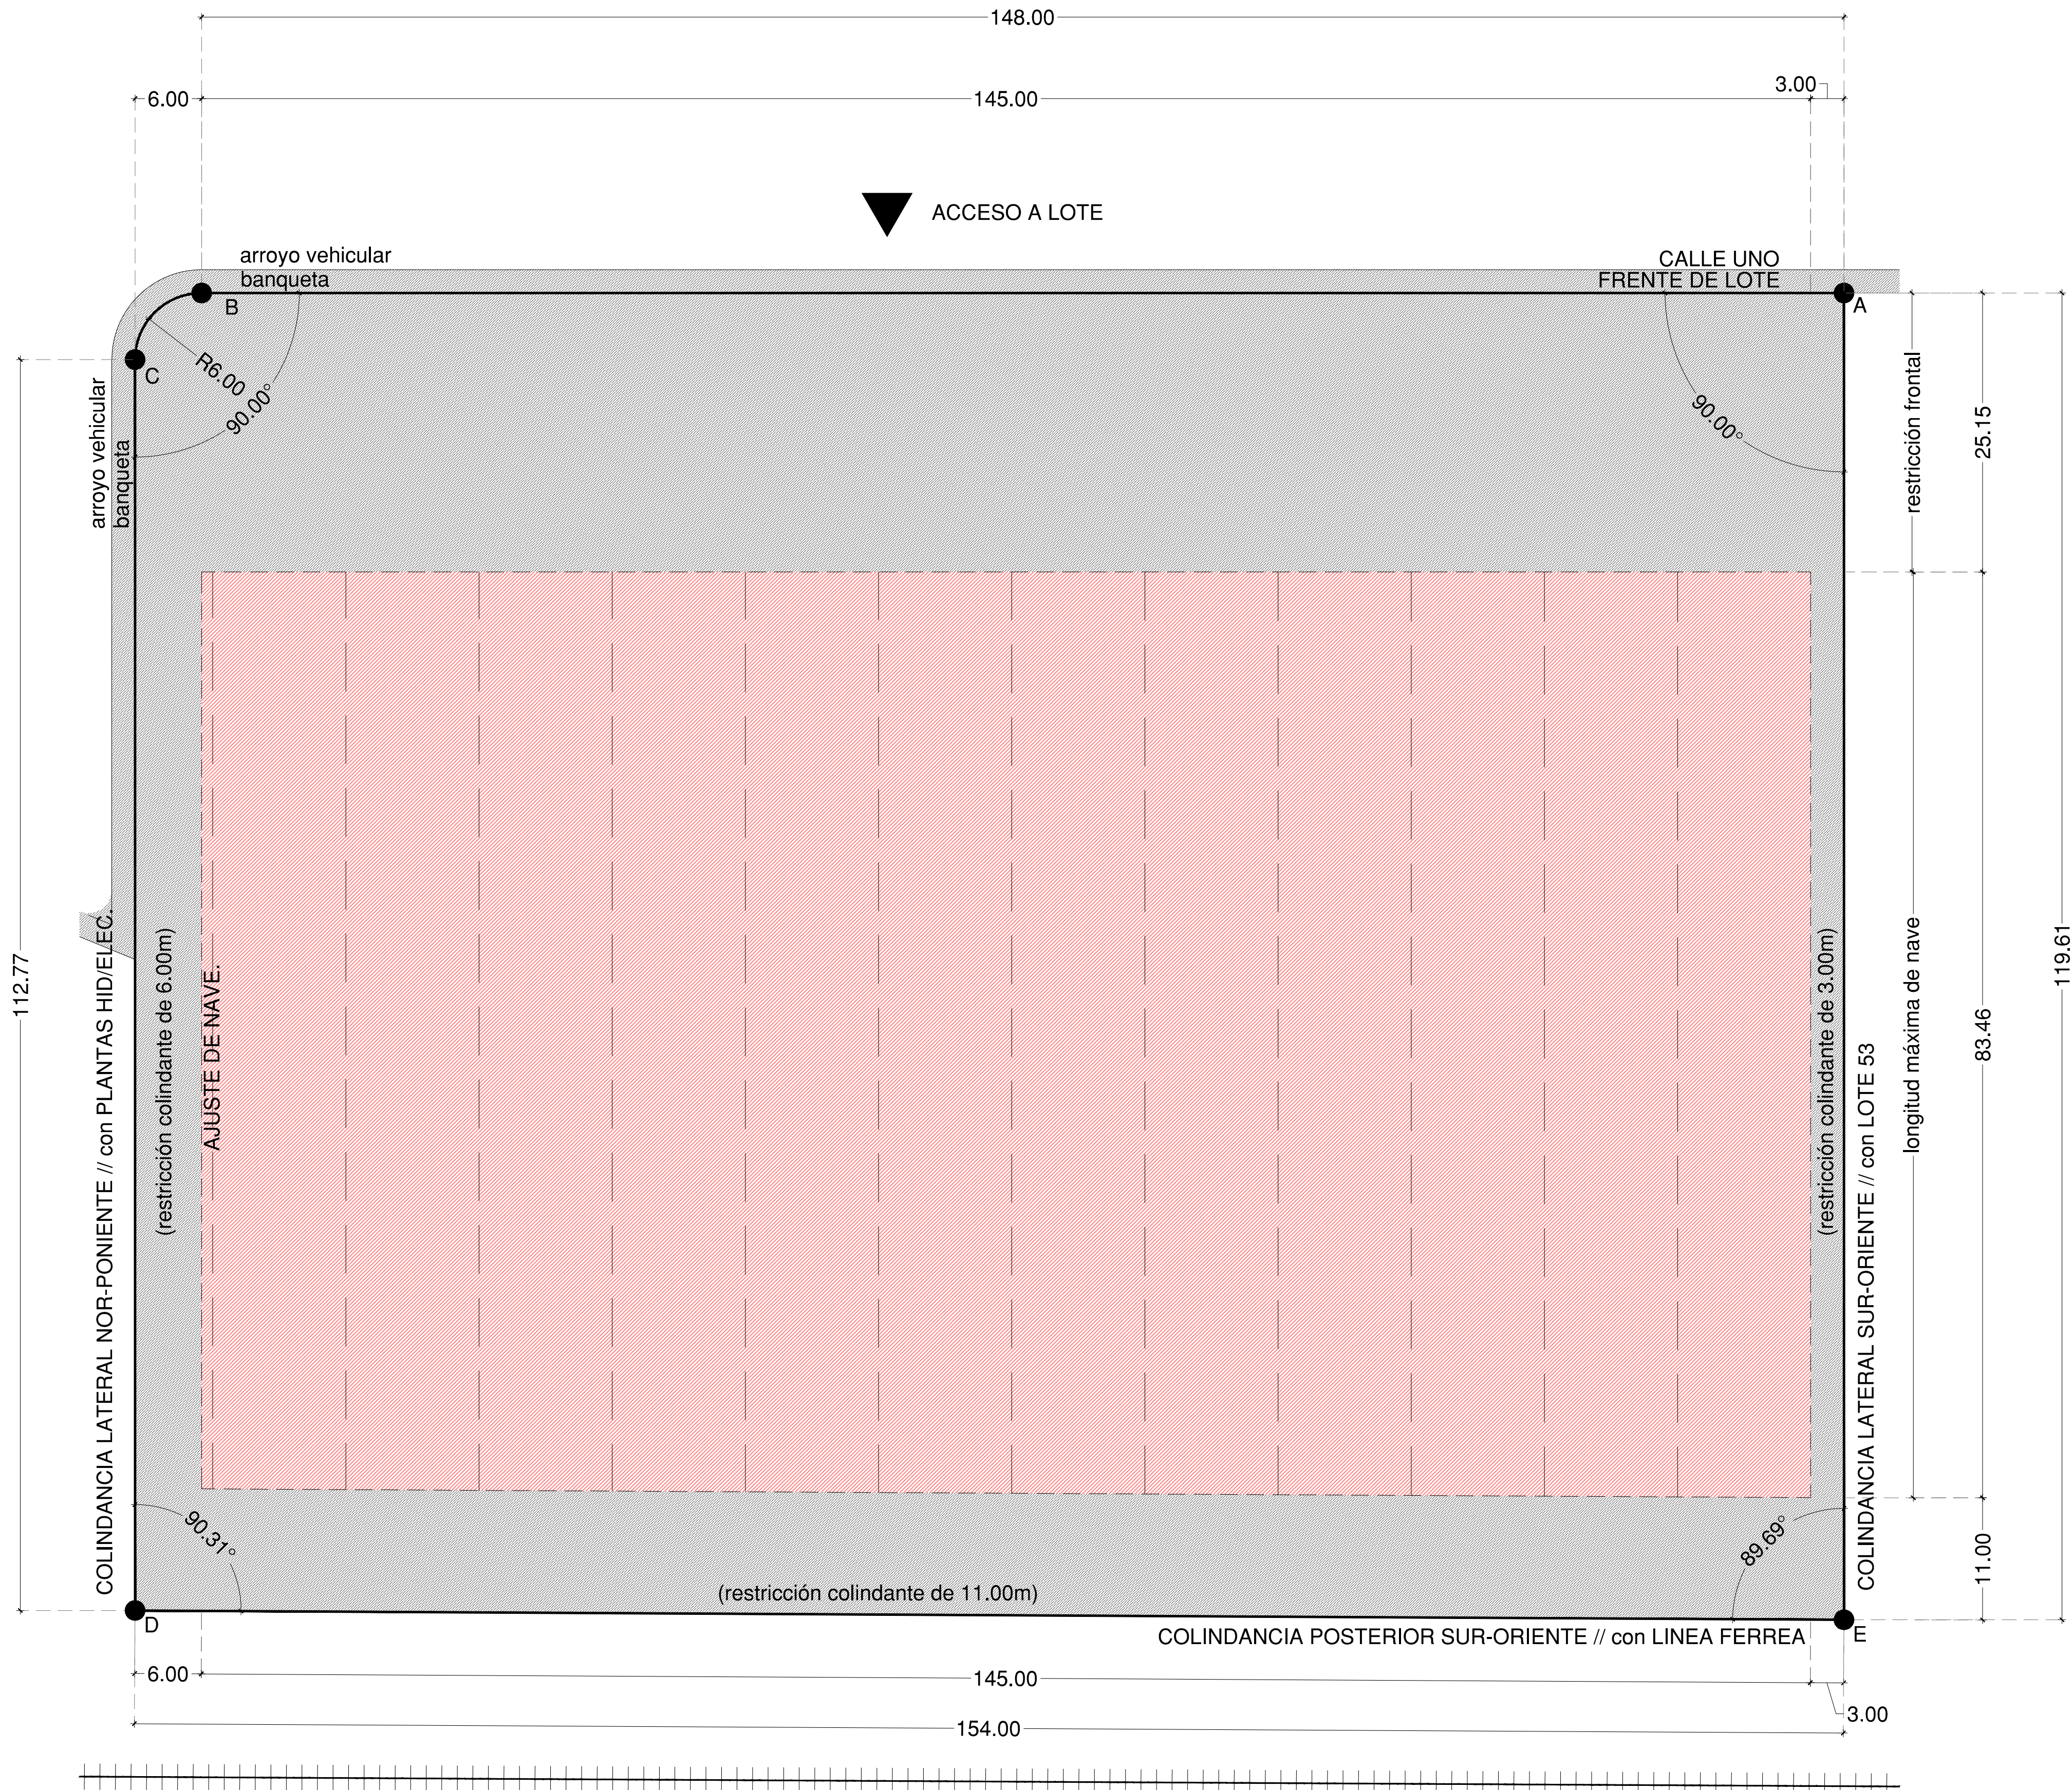
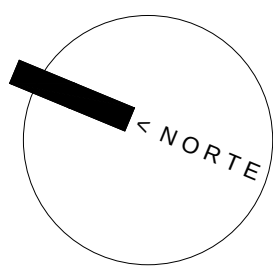


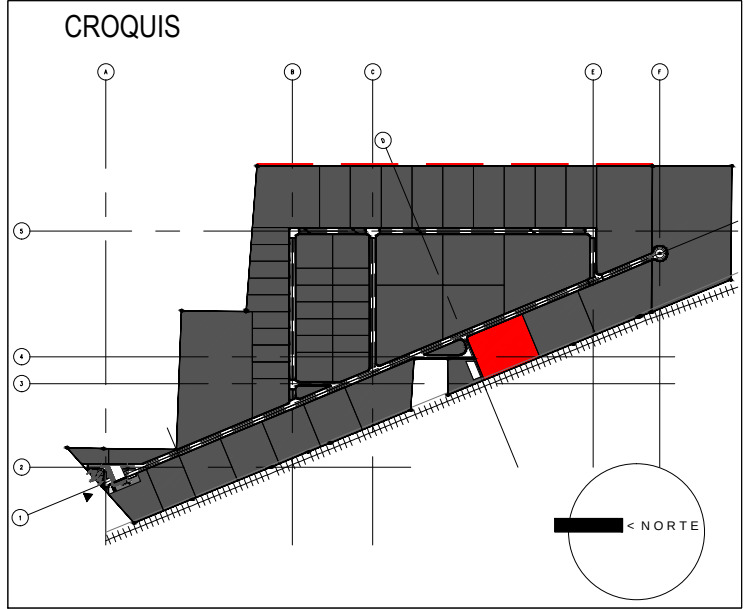

M6-L54		
ÁREA DE LOTE = 18,344.65 m2		
ÁREA A CUBRIR = 12,042.45 m2		
COEFICIENTE DE OCUPACIÓN DEL SUELO = 65.65%		
SEGMENTOS DE POLIGONAL		
A - B	148.00 m	90°
B - C	R 6.00 m	90°
C - D	112.77 m	90°
D - E	154.00 m	90.31°
E - A	119.61 m	89.69°

PLANTA > LOTE 54 ESCALA 1:350
PIA // PARQUE INDUSTRIAL AEROPUERTO, QRO.-MX

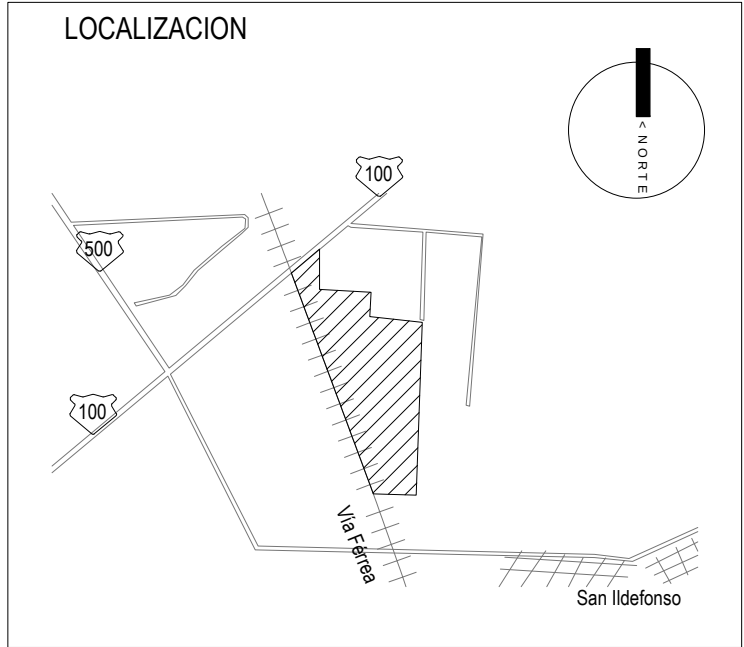

SIMBOLOGIA	
± 0.00	Indica nivel en planta
NPT ± 0.00	Indica nivel en alzado
Indica eje arquitectónico	
Indica Corte en Planta	
Indica Fachada en Planta	
Indica cambio nivel en piso	
Indica inicio de escalera	
Indica % Pendiente de losa inclinada	

PROYECTO: **PARQUE INDUSTRIAL AEROPUERTO QUERÉTARO**
PLAN MAESTRO

ELABORO: ARQ. JOSÉ MANUEL LA PIEDRA
M. EN ARQ. ISMAEL AMAVIZCA
ING. ERICK EDUARDO VILLEDA

REVISIÓN: AGOSTO - 2015

PROPIETARIO: AM DESARROLLADORA DE PARQUES INDUSTRIALES S.A.P.I.

DETALLE: PLANO DE TRAZO M6-L54

ESCALA: 1:350

LT-54